Waschbecken 45x37 Waschbecken 47x45 Waschbecken 50x35 Waschbecken 50x37 Waschbecken 50x40	Doppelwaschbecken 90x50 Doppelwaschbecken 100x50
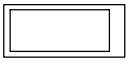 Badewanne 160x70 Typ A Badewanne 165x70 Typ A Badewanne 170x75 Typ A Badewanne 180x80 Typ A	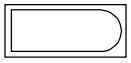 Badewanne 160x70 Typ B Badewanne 165x70 Typ B Badewanne 170x75 Typ B Badewanne 180x80 Typ B
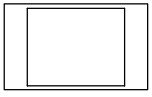 Pool 190x113.5 Typ A Pool 210x160 Typ A	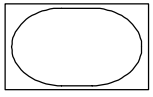 Pool 190x113.5 Typ B Pool 210x160 Typ B
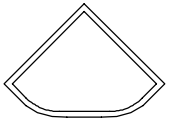 Pool 150x150 Typ A	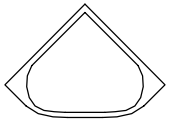 Pool 150x150 Typ B
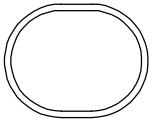 Pool 190x150 Typ B	Ausgusswaschbecken 70x50

Symbol - Pfad: /nem/Architektur 2D

Datei: BAD 1:200

Darstellung: 1:100

Verwendung für Maßstab: 1:200

Duschwanne 80x80 Duschwanne 90x75 Duschwanne 90x90 Duschwanne 100x100	WC 55x75 Typ A WC 50x70 Typ A WC 40x70 Typ A
WC 55x75 Typ B WC 50x70 Typ B WC 40x70 Typ B	
	WC 35x57 Typ A / WC 35x57 Typ B
Bidet 40x70 Typ A Bidet 35x60 Typ A Bidet 35x57 Typ A	Bidet 40x70 Typ B Bidet 35x60 Typ B Bidet 35x57 Typ B
Urinal 40x35 Typ A Urinal 38x35 Typ A	Urinal 40x35 Typ B Urinal 38x35 Typ B

Symbol - Pfad: /nem/Architektur 2D

Datei: BAD 1:200

Darstellung: 1:100

Verwendung für Maßstab: 1:200

	Waschbecken 45x37 Waschbecken 47x45 Waschbecken 50x35 Waschbecken 50x37 Waschbecken 50x40		Doppelwaschbecken 90x50 Doppelwaschbecken 100x50		
				Ausgusswaschbecken 70x50	
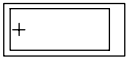	Badewanne 160x70 Typ A Badewanne 165x70 Typ A Badewanne 170x75 Typ A Badewanne 180x80 Typ A	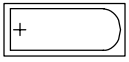	Badewanne 160x70 Typ B Badewanne 165x70 Typ B Badewanne 170x75 Typ B Badewanne 180x80 Typ B		
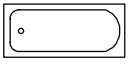	Badewanne 160x70 Typ C Badewanne 165x70 Typ C Badewanne 170x75 Typ C Badewanne 180x80 Typ C	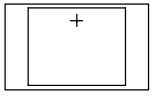	Pool 190x113.5 Typ A Pool 210x160 Typ A		
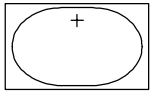	Pool 190x113.5 Typ B Pool 210x160 Typ B	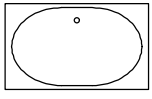	Pool 190x113.5 Typ C Pool 210x160 Typ C		
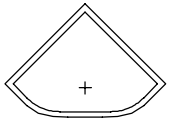	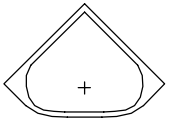	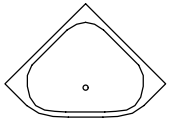	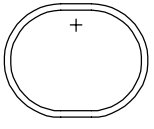	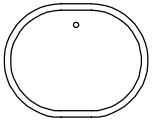	
Pool 150x150 Typ A	Pool 150x150 Typ B	Pool 150x150 Typ C	Pool 190x150 Typ B	Pool 190x150 Typ C	

Symbol - Pfad: /nem/Architektur 2D

Datei: BAD 1:100

Darstellung: 1:100

Verwendung für Maßstab: 1:100

Duschwanne 80x80 Typ A Duschwanne 90x75 Typ A Duschwanne 90x90 Typ A Duschwanne 100x100 Typ A		Duschwanne 80x80 Typ B Duschwanne 90x75 Typ B Duschwanne 90x90 Typ B Duschwanne 100x100 Typ B		
WC 55x75	WC 50x70 Typ A	WC 50x70 Typ B	WC 40x70	WC 35x57
Bidet 40x70	Bidet 35x60	Bidet 35x57	Urinal 40x35	Urinal 38x35

Symbol - Pfad: /nem/Architektur 2D

Datei: BAD 1:100

Darstellung: 1:100

Verwendung für Maßstab: 1:100

Waschbecken 45x37	Waschbecken 47x45	Waschbecken 50x35	Waschbecken 50x37
	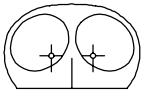	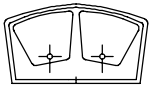	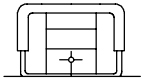
Waschbecken 50x40	Doppelwaschbecken 90x50	Doppelwaschbecken 100x50	Ausgusswaschbecken 70x50
Badewanne 160x70 Typ A Badewanne 165x70 Typ A Badewanne 170x75 Typ A Badewanne 180x80 Typ A		Badewanne 160x70 Typ B Badewanne 165x70 Typ B Badewanne 170x75 Typ B Badewanne 180x80 Typ B	
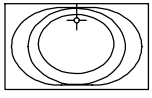 Pool 190x113.5 Typ A Pool 210x160 Typ A		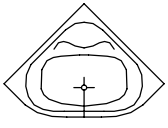	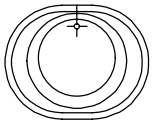
		Pool 150x150 Typ A	Pool 190x150 Typ A

Symbol - Pfad: /nem/Architektur 2D

Datei: BAD 1:50

Darstellung: o.M.

Verwendung für Maßstab: 1:50

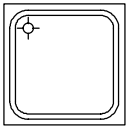 Duschwanne 80x80 Typ A Duschwanne 90x75 Typ A Duschwanne 90x90 Typ A Duschwanne 100x100 Typ A		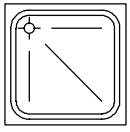 Duschwanne 80x80 Typ A Duschwanne 90x75 Typ A Duschwanne 90x90 Typ A Duschwanne 100x100 Typ A	
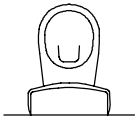	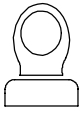		
WC 55x75	WC 50x70 Typ A	WC 50x70 Typ B	WC 40x70
			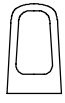
WC 35x57	Bidet 35x57	Bidet 35x60	Bidet 40x70
Urinal 40x35	Urinal 38x35		

Symbol - Pfad: /nem/Architektur 2D

Datei: BAD 1:50

Darstellung: 1:50

Verwendung für Maßstab: 1:50

	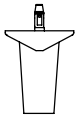	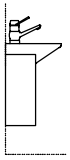		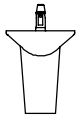
Waschbecken 45x37 Grundriss	Waschbecken 45x37 Ansicht	Waschbecken 45x37 Seitenansicht	Waschbecken 47x45 Grundriss	Waschbecken 47x45 Ansicht
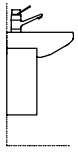		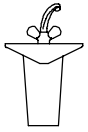	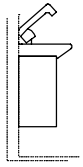	
Waschbecken 47x45 Seitenansicht	Waschbecken 50x35 Grundriss	Waschbecken 50x35 Ansicht	Waschbecken 50x35 Seitenansicht	Waschbecken 50x37 Grundriss
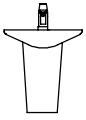	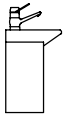		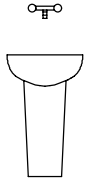	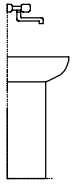
Waschbecken 50x37 Ansicht	Waschbecken 50x37 Seitenansicht	Waschbecken 50x40 Grundriss	Waschbecken 50x40 Ansicht	Waschbecken 50x40 Seitenansicht
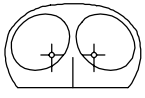	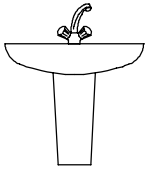	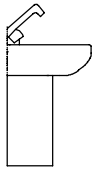	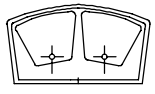	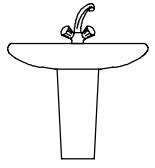
Doppelwaschb. 90x50 Grundriss	Doppelwaschb. 90x50 Ansicht	Doppelwaschb. 90x50 Seitenansicht	Doppelwaschb. 100x50 Grundriss	Doppelwaschb. 100x50 Ansicht
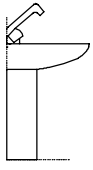	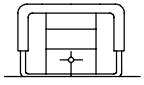	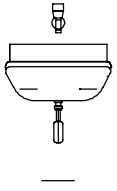	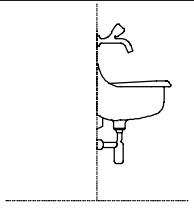	
Doppelwaschb. 100x50 Seitenansicht	Ausgusswaschb. 70x50 Grundriss	Ausgusswaschb. 70x50 Ansicht	Ausgusswaschb. 70x50 Seitenansicht	

Symbol - Pfad: /nem/Architektur 2D

Datei: BADAUSSTATTUNG

Darstellung: 1:50

Verwendung für Maßstab: 1:50-1:20

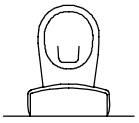	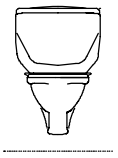	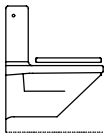	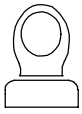
WC 55x75 Grundriss	WC 55x75 Ansicht	WC 55x75 Seitenansicht	WC 50x70 Typ A Grundriss
	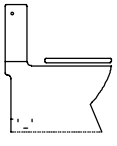		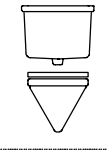
WC 50x70 Typ A Ansicht	WC 50x70 Typ A Seitenansicht	WC 50x70 Typ B Grundriss	WC 50x70 Typ B Ansicht
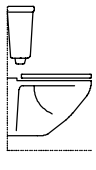	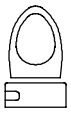	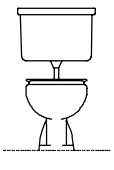	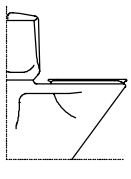
WC 50x70 Typ B Seitenansicht	WC 40x70 Grundriss	WC 40x70 Ansicht	WC 40x70 Seitenansicht
WC 35x57 Grundriss	WC 35x57 Ansicht	WC 35x57 Seitenansicht	

Symbol - Pfad: /nem/Architektur 2D

Datei: BADAUSSTATTUNG

Darstellung: 1:50

Verwendung für Maßstab: 1:50-1:20

		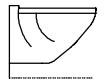	
Bidet 35x57 Grundriss	Bidet 35x57 Ansicht	Bidet 35x57 Seitenansicht	Bidet 35x60 Grundriss
		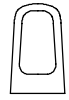	
Bidet 35x60 Ansicht	Bidet 35x60 Seitenansicht	Bidet 40x70 Grundriss	Bidet 40x70 Ansicht
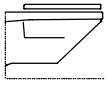			
Bidet 40x70 Seitenansicht	Urinal 40x35 Grundriss	Urinal 40x35 Ansicht	Urinal 40x35 Seitenansicht
Urinal 38x35 Grundriss	Urinal 38x35 Ansicht	Urinal 38x35 Seitenansicht	

Symbol - Pfad: /nem/Architektur 2D

Datei: BADAUSSTATTUNG

Darstellung: 1:50

Verwendung für Maßstab: 1:50-1:20

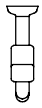			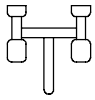
1Griff-Wandarmatur Grundriss	1Griff-Wandarmatur Ansicht	1Griff-Wandarmatur Seitenansicht	2Griff-Wandarmatur Grundriss
			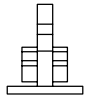
2Griff-Wandarmatur Ansicht	2Griff-Wandarmatur Seitenansicht	2Griff-Tischbatterie 1 Grundriss	2Griff-Tischbatterie 1 Ansicht
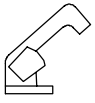		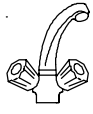	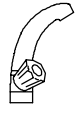
2Griff-Tischbatterie 1 Seitenansicht	2Griff-Tischbatterie 2 Grundriss	2Griff-Tischbatterie 2 Ansicht	2Griff-Tischbatterie 2 Seitenansicht
	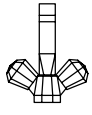		
2Griff-Tischbatterie 3 Grundriss	2Griff-Tischbatterie 3 Ansicht	2Griff-Tischbatterie 3 Seitenansicht	

Symbol - Pfad: /nem/Architektur 2D

Datei: BADAUSSTATTUNG

Darstellung: 1:20

Verwendung für Maßstab: 1:20

	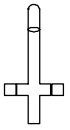	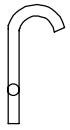	
2Griff-Tischbatterie 4 Grundriss	2Griff-Tischbatterie 4 Ansicht	2Griff-Tischbatterie 4 Seitenansicht	2Griff-Tischbatterie 5 Grundriss
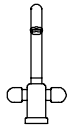	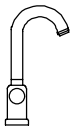		
2Griff-Tischbatterie 5 Ansicht	2Griff-Tischbatterie 5 Seitenansicht	1Hebel-Tischbatterie 1 Grundriss	1Hebel-Tischbatterie 1 Ansicht
1Hebel-Tischbatterie 1 Seitenansicht	1Hebel-Tischbatterie 2 Grundriss	1Hebel-Tischbatterie 2 Ansicht	1Hebel-Tischbatterie 2 Seitenansicht
1Hebel-Tischbatterie 3 Grundriss	1Hebel-Tischbatterie 3 Ansicht	1Hebel-Tischbatterie 3 Seitenansicht	

Symbol - Pfad: /nem/Architektur 2D

Datei: BADAUSSTATTUNG

Darstellung: 1:20

Verwendung für Maßstab: 1:20

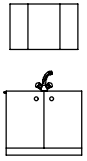	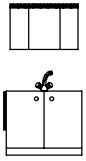	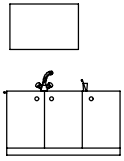	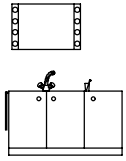	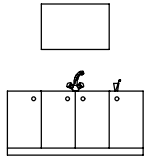
Wb.Schrank inkl Becken 1 L=100	Wb.Schrank inkl Becken 2 L=100	Wb.Schrank inkl Becken 1 L=150	Wb.Schrank inkl Becken 2 L=150	Wb.Schrank inkl Becken 1 L=180
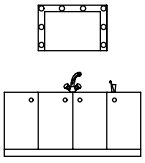	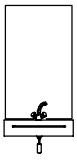	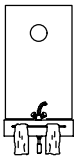	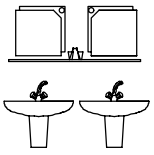	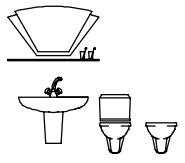
Wb.Schrank inkl Becken 2 L=180	Waschtisch mit Spiegel 1	Waschbecken mit Spiegel 2	2Waschbecken mit 2Spiegeln	Waschbecken+Spiegel+WC+Bidet
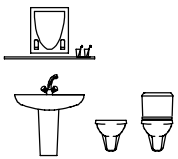				
Waschbecken+Spiegel+Bidet+WC	Handtuchhalter	Wandkonvektor 44.3x45x7.8	Spiegel 3Eckig 90x78	Spiegel 3Eckig 110x78
Spiegel 50x60	Spiegel 58x85	Spiegel 60x60	Spiegel 60x80 Typ A	Spiegel 60x80 Typ B
Spiegel 90x90	Spiegel 120x78	Spiegel oval 110x78	Spiegel oval 120x65	

Symbol - Pfad: /nem/Architektur 2D

Datei: BADAUSSTATTUNG

Darstellung: 1:100

Verwendung für Maßstab: 1:50-1:20

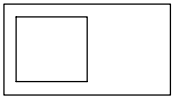

1SBecken 110
eckig L

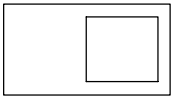

1SBecken 110
eckig R

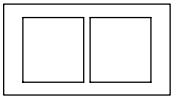

2SBecken 110
eckig

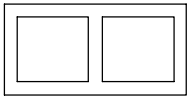

2SBecken 120
eckig

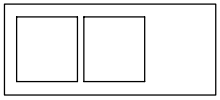

2SBecken 140
eckig L

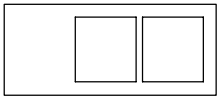

2SBecken 140
eckig R

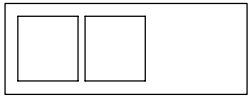

2SBecken 160
eckig L

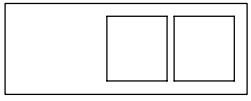

2SBecken 160
eckig R

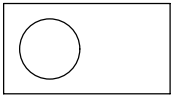

1SBecken 110
rund L

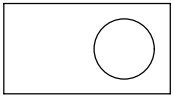

1SBecken 110
rund R

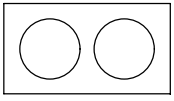

2SBecken 110
rund

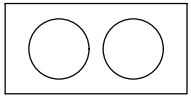

2SBecken 120
rund

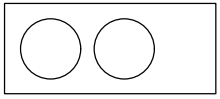

2SBecken 140
rund L

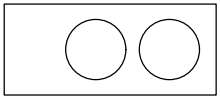

2SBecken 140
rund R

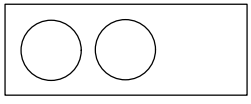

2SBecken 160
rund L

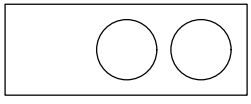

2SBecken 160
rund R

Kuehlschrank 30x45

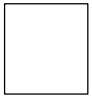

Spuelmaschine 55x60
Kuehlschrank 55x60
3-4Platten-Herd 55x60
Waschmaschine 55x60

 

2Platten-Herd 30x60

Symbol - Pfad: /nem/Architektur 2D

Datei: KUECHE 1:200

Darstellung: 1:50

Verwendung für Maßstab: 1:200

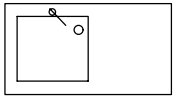	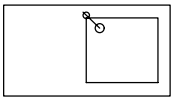	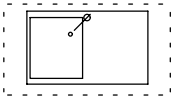	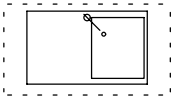	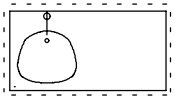
1SBecken 110 eckig L	1SBecken 110 eckig R	1SBecken 110 oval L	1SBecken 110 oval R	1SBecken 110 rund L
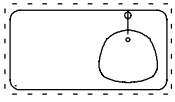	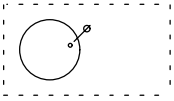	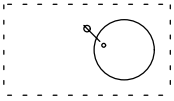	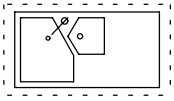	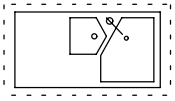
1SBecken 110 rund R	1SBecken 110 Kreis L	1SBecken 110 Kreis R	1SBecken 110 Mod eckig L	1SBecken 110 Mod eckig R
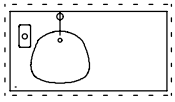	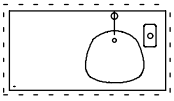	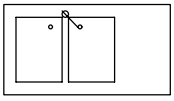	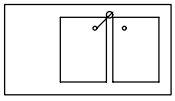	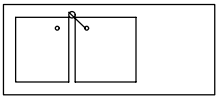
1SBecken 110 Mod rund L	1SBecken 110 Mod rund R	2SBecken 110 eckig L	2SBecken 110 eckig R	2SBecken 140 eckig L
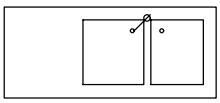	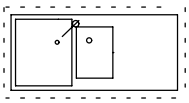	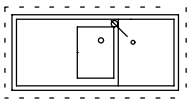	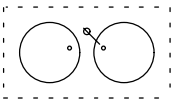	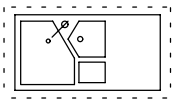
2SBecken 140 eckig R	2SBecken 120 oval L	2SBecken 120 oval R	2SBecken 110 Kreis	1SBecken 2RB 110 eckig L
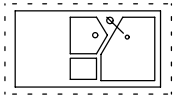	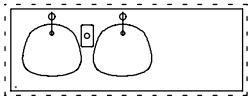	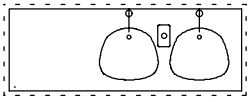		
1SBecken 2RB 110 eckig R	2SBecken 160 Mod rund L	2SBecken 160 Mod rund R		

Symbol - Pfad: /nem/Architektur 2D

Datei: KUECHE 1:100

Darstellung: 1:50

Verwendung für Maßstab: 1:100

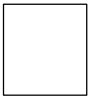		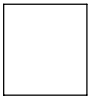	
Spuelmaschine 55x60	Kuehlschrank 30x45	Kuehlschrank 55x60	2Platten-Herd 30x60
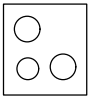	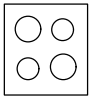	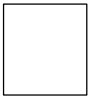	
3Platten-Herd 55x60	4Platten-Herd 55x60	Waschmaschine 55x60	

Symbol - Pfad: /nem/Architektur 2D

Datei: KUECHE 1:100

Darstellung: 1:50

Verwendung für Maßstab: 1:100

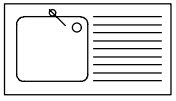	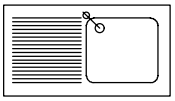	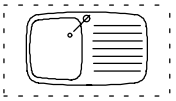	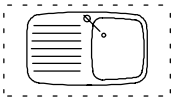	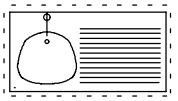
1SBecken 110 eckig L	1SBecken 110 eckig R	1SBecken 110 oval L	1SBecken 110 oval R	1SBecken 110 rund L
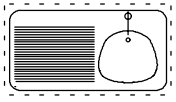	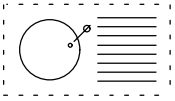	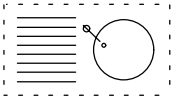	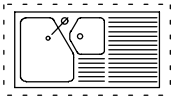	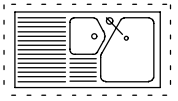
1SBecken 110 rund R	1SBecken 110 Kreis L	1SBecken 110 Kreis R	1SBecken 110 Mod eckig L	1SBecken 110 Mod eckig R
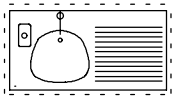	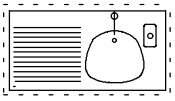	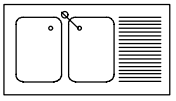	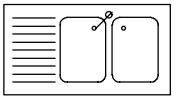	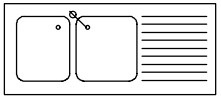
1SBecken 110 Mod rund L	1SBecken 110 Mod rund R	2SBecken 110 eckig L	2SBecken 110 eckig R	2SBecken 140 eckig L
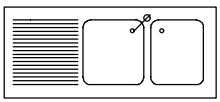	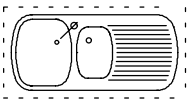	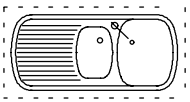	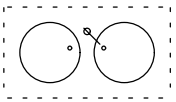	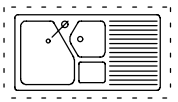
2SBecken 140 eckig R	2SBecken 120 oval L	2SBecken 120 oval R	2SBecken 110 Kreis	1SBecken 2RB 110 eckig L
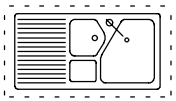	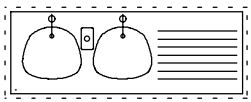		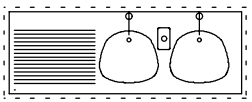	
1SBecken 2RB 110 eckig R	2SBecken 160 Mod rund L		2SBecken 160 Mod rund R	

Symbol - Pfad: /nem/Architektur 2D

Datei: KUECHE 1:50

Darstellung: 1:50

Verwendung für Maßstab: 1:50

			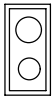
Spuelmaschine 55x60	Kuehlschrank 30x45	Kuehlschrank 55x60	2Platten-Herd 30x60
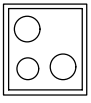	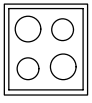	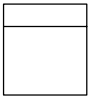	
3Platten-Herd 55x60	4Platten-Herd 55x60	Waschmaschine 55x60 Typ A	Waschmaschine 55x60 Typ B
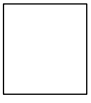			
Waschmaschine 55x60 Typ C			

Symbol - Pfad: /nem/Architektur 2D

Datei: KUECHE 1:50

Darstellung: 1:50

Verwendung für Maßstab: 1:50

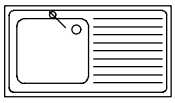	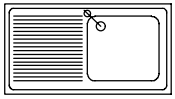	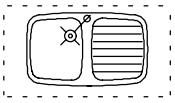	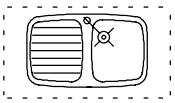	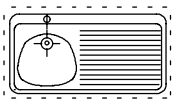
1SBecken 110 eckig L	1SBecken 110 eckig R	1SBecken 110 oval L	1SBecken 110 oval R	1SBecken 110 rund L
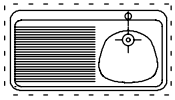	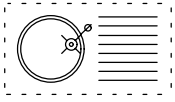	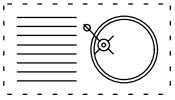	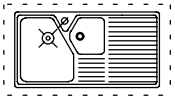	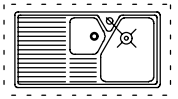
1SBecken 110 rund R	1SBecken 110 Kreis L	1SBecken 110 Kreis R	1SBecken 110 Mod eckig L	1SBecken 110 Mod eckig R
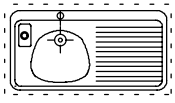	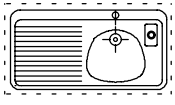	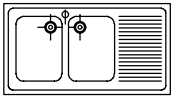	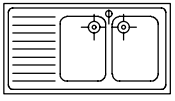	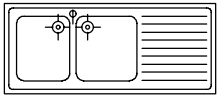
1SBecken 110 Mod rund L	1SBecken 110 Mod rund R	2SBecken 110 eckig L	2SBecken 110 eckig R	2SBecken 140 eckig L
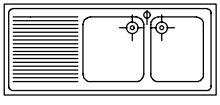	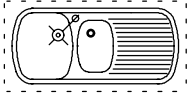	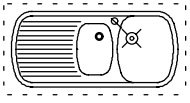	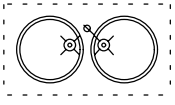	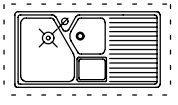
2SBecken 140 eckig R	2SBecken 120 oval L	2SBecken 120 oval R	2SBecken 110 Kreis L	1SBecken 2RB 110 eckig L
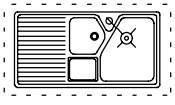	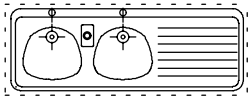		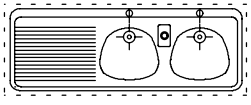	
1SBecken 2RB 110 eckig R	2SBecken 160 Mod rund L		2SBecken 160 Mod rund R	

Symbol - Pfad: /nem/Architektur 2D

Datei: KUECHENAUSSTATTUNG

Darstellung: 1:50

Verwendung für Maßstab: 1:20

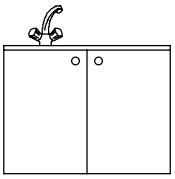	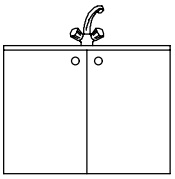	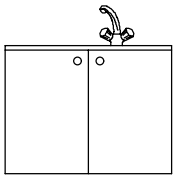	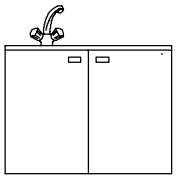	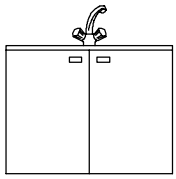
Spuele 110 Typ A Armatur links	Spuele 110 Typ A Armatur mitte	Spuele 110 Typ A Armatur rechts	Spuele 110 Typ B Armatur links	Spuele 110 Typ B Armatur mitte
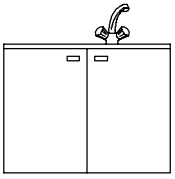	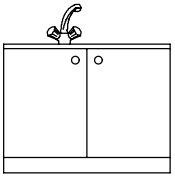	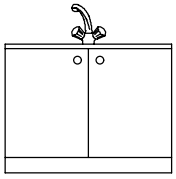	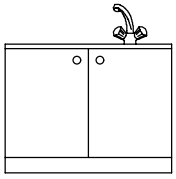	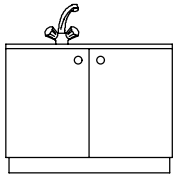
Spuele 110 Typ B Armatur rechts	Spuele 110 Typ C Armatur links	Spuele 110 Typ C Armatur mitte	Spuele 110 Typ C Armatur rechts	Spuele 110 Typ D Armatur links
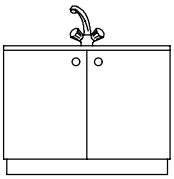	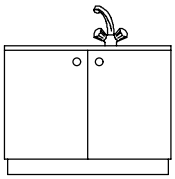	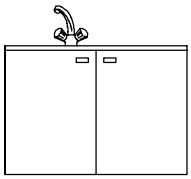	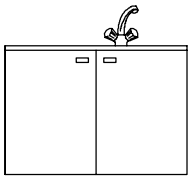	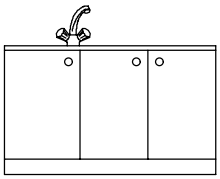
Spuele 110 Typ D Armatur mitte	Spuele 110 Typ D Armatur rechts	Spuele 120 Armatur links	Spuele 120 Armatur rechts	Spuele 140 Armatur links
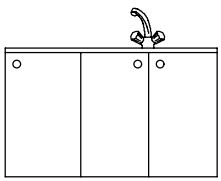	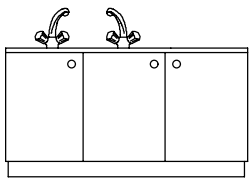		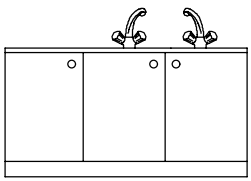	
Spuele 140 Armatur rechts	Spuele 160 Armatur links		Spuele 160 Armatur rechts	

Symbol - Pfad: /nem/Architektur 2D

Datei: KUECHENAUSSTATTUNG

Darstellung: 1:50

Verwendung für Maßstab: 1:20

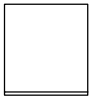	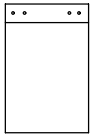	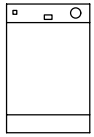	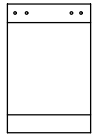
Spuelmaschine 55x60	Spuelmaschine 55 Typ A	Spuelmaschine 55 Typ B	Spuelmaschine 55 Typ C
	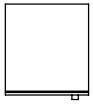	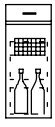	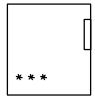
Kuehlschrank 30x45	Kuehlschrank 55x60	Kuehlschrank 30x45x75	Kuehlschrank 55x60x60
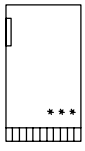	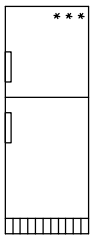	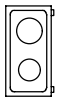	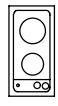
Kuehlschrank 55x60x100	Kuehlschrank 55x60x150	2Platten-Herd 30x60 Typ A	2Platten-Herd 30x60 Typ B
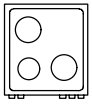	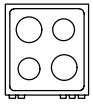	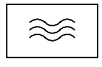	
3Platten-Herd 55x60	4Platten-Herd 55x60	Mikrowellenherd 60x30	

Symbol - Pfad: /nem/Architektur 2D

Datei: KUECHENAUSSTATTUNG

Darstellung: 1:50

Verwendung für Maßstab: 1:20

	 	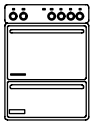	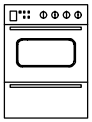
2Platten-Herd 60 Typ A	2Platten-Herd 60 Typ B	3-4Platten-Herd 55 Typ A	3-4Platten-Herd 55 Typ B
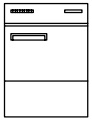			
3-4Platten-Herd 55 Typ C	Mikrowellenherd 60	Einbaubackofen Typ A	Einbaubackofen Typ B
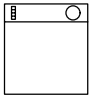	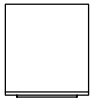	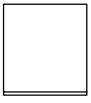	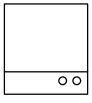
Waschmaschine 55x60 Typ A	Waschmaschine 55x60 Typ B	Waschmaschine 55x60 Typ C	Waschmaschine 55x60 Typ D
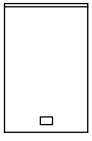	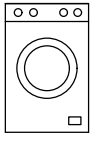	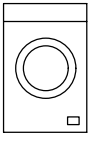	
Waschmaschine 55 Typ A	Waschmaschine 55 Typ B	Waschmaschine 55 Typ C	

Symbol - Pfad: /nem/Architektur 2D

Datei: KUECHENAUSSTATTUNG

Darstellung: 1:50

Verwendung für Maßstab: 1:20

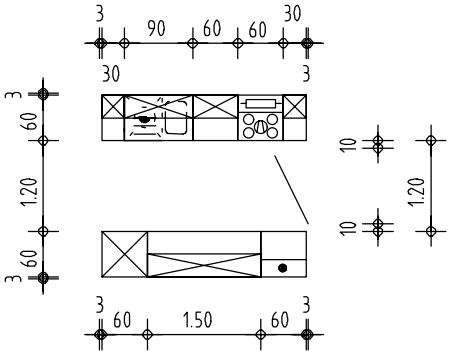

270x240 Minimalkueche
Typ A

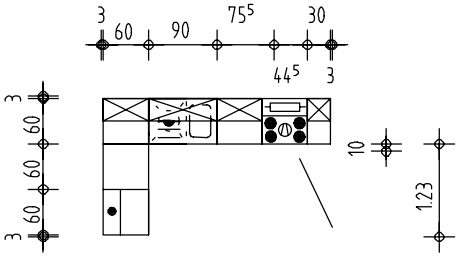

300x180 Minimalkueche
Typ B

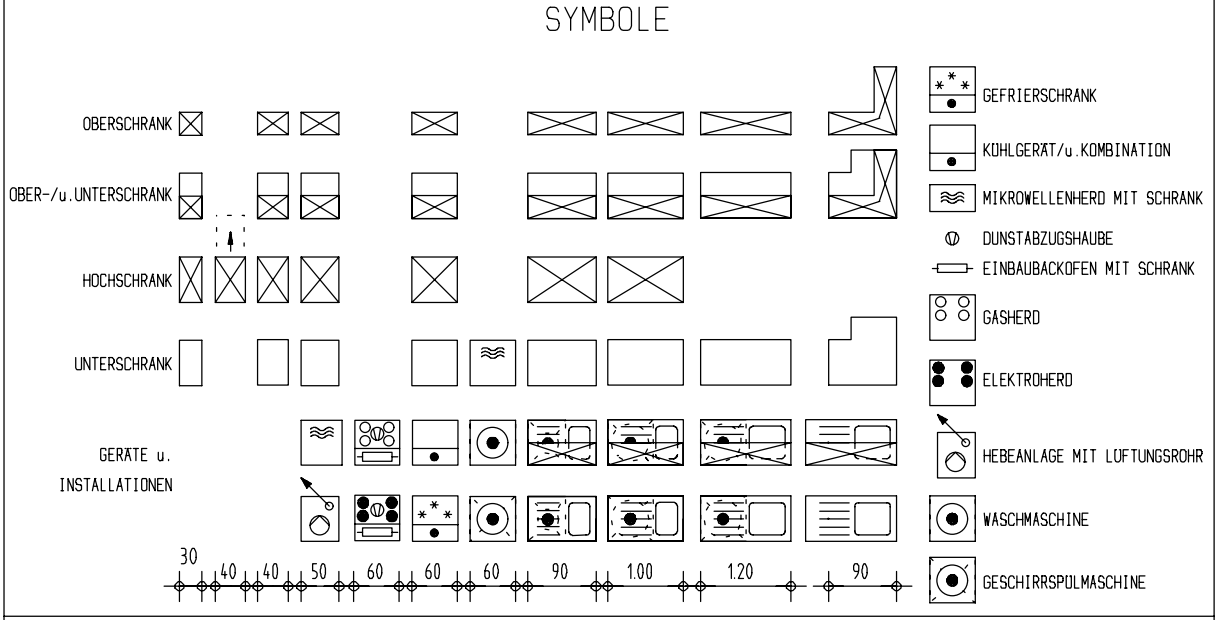

Alle

Symbol - Pfad: /nem/Architektur 2D

Datei: KUECHE DIN 18022

Darstellung: 1:100

Verwendung für Maßstab: 1:100

Oberschrank 30x30
Oberschrank 40x30
Oberschrank 50x30
Oberschrank 60x30
Oberschrank 90x30
Oberschrank 100x30
Oberschrank 120x30

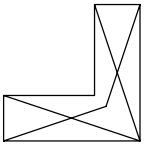

Eck-Oberschrank 90x90

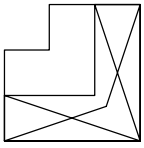

90x90 Eck-Ober-und Unterschrank

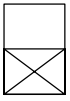

Ober-und Unterschrank 30x60
Ober-und Unterschrank 40x60
Ober-und Unterschrank 50x60
Ober-und Unterschrank 60x60
Ober-und Unterschrank 90x60
Ober-und Unterschrank 100x60
Ober-und Unterschrank 120x60

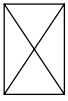

Hochschrank 30x60
Hochschrank 40x60
Hochschrank 50x60
Hochschrank 60x60
Hochschrank 90x60
Hochschrank 100x60
Hochschrank 120x60

Unterschrank 30x60
Unterschrank 40x60
Unterschrank 50x60
Unterschrank 60x60
Unterschrank 90x60
Unterschrank 100x60
Unterschrank 120x60

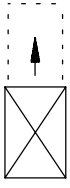

Hochschrank 40x60 mit Auszug

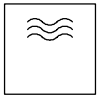

Unterschrank+Mikrowelle 60x60

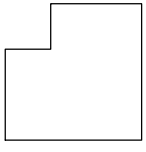

Eck-Unterschrank 90x90

Symbol - Pfad: /nem/Architektur 2D

Datei: KUECHE DIN 18022

Darstellung: 1:50

Verwendung für Maßstab: 1:100

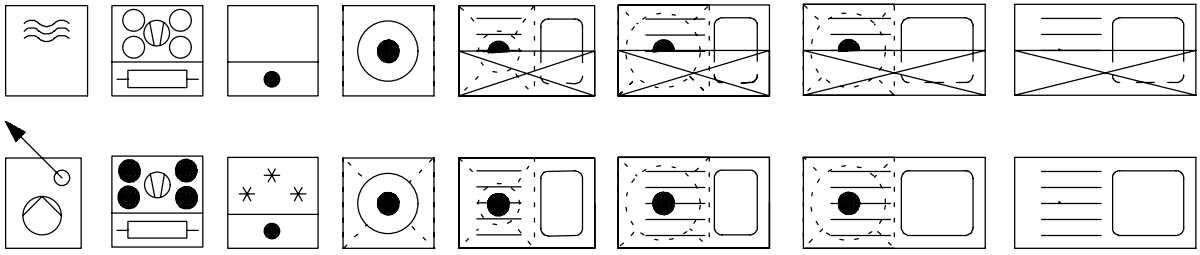

Alle Installationen

		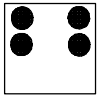	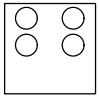	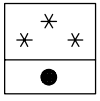
Dunstabzugshaube	Einbaubackofen mit Schrank	Elektroherd	Gasherd	Gefrierschrank
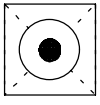	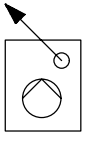	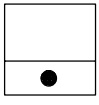		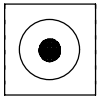
Geschirrspuelmaschine	Hebeanlage mit Lueftungsrohr	Kuehlgeraet und Kombination	Microwellenherd mit Schrank	Waschmaschine
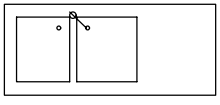				
2SBecken 140 eckig L				

Symbol - Pfad: /nem/Architektur 2D

Datei: KUECHE DIN 18022

Darstellung: 1:50

Verwendung für Maßstab: 1:100

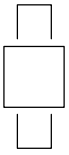	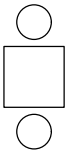	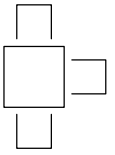	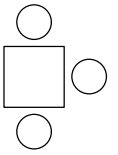	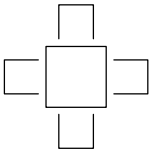
2 Sitze, 80-80 Typ A	2 Sitze, 80-80 Typ B	3 Sitze, 80-80 Typ A	3 Sitze, 80-80 Typ B	4 Sitze, 80-80 Typ A
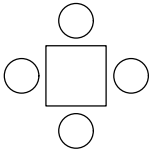	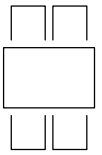	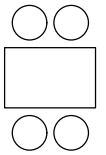	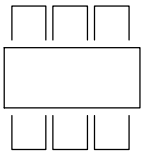	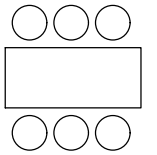
4 Sitze, 80-80 Typ B	4 Sitze, 120-80 Typ A	4 Sitze, 120-80 Typ B	6 Sitze, 180-80 Typ A	6 Sitze, 180-80 Typ B
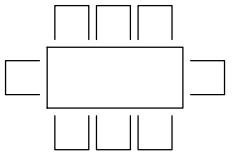	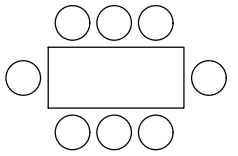	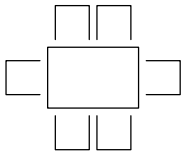		
8 Sitze, 180-80 Typ A1	8 Sitze, 180-80 Typ B1	6 Sitze, 120-80 Typ A1		
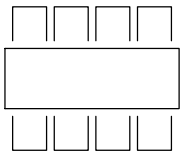	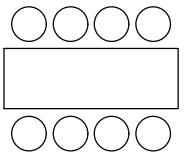	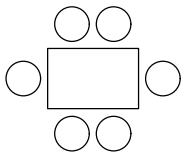		
8 Sitze, 230-80 Typ A	8 Sitze, 230-80 Typ B	6 Sitze,120-80 Typ B1		
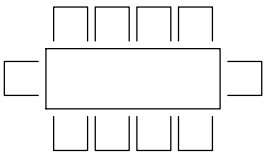	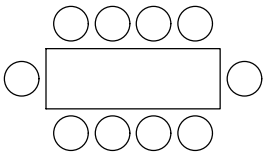			
10 Sitze, 230-80 Typ A	10 Sitze, 230-80 Typ B			

Symbol - Pfad: /nem/Architektur 2D

Datei: ESSTISCHE-RECHTECKIG, N-ECK 1:200

Darstellung: 1:100

Verwendung für Maßstab: 1:200

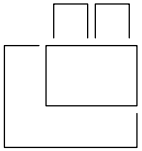	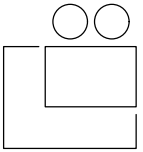	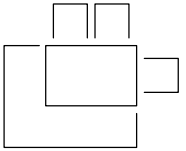	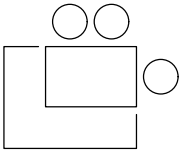
5 Sitze, 120-80 Typ A	5 Sitze, 120-80 Typ B	6 Sitze, 120-80 Typ A2	6 Sitze, 120-80 Typ B2
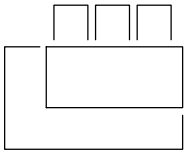	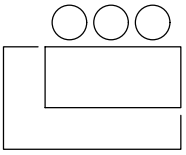	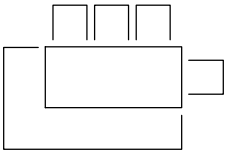	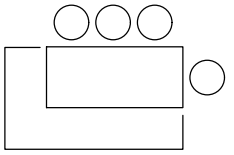
7 Sitze, 180-80 Typ A	7 Sitze, 180-80 Typ B	8 Sitze, 180-80 Typ A2	8 Sitze, 180-80 Typ B2
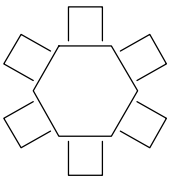	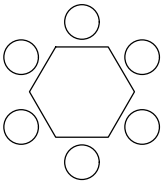	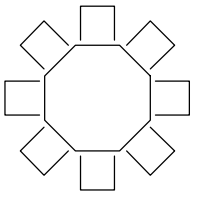	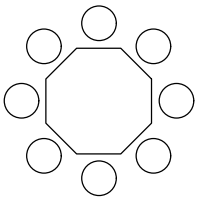
6 Sitze, 120 Typ A	6 Sitze, 120 Typ B	8 Sitze, 140 Typ A	8 Sitze, 140 Typ B

Symbol - Pfad: /nem/Architektur 2D

Datei: ESSTISCHE-RECHTECKIG, N-ECK 1:200

Darstellung: 1:100

Verwendung für Maßstab: 1:200

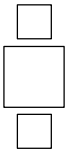	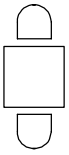	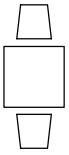	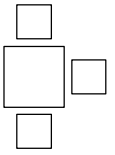	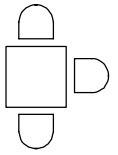
2 Sitze, 80-80 Typ A	2 Sitze, 80-80 Typ B	2 Sitze, 80-80 Typ C	3 Sitze, 80-80 Typ A	3 Sitze, 80-80 Typ B
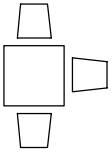	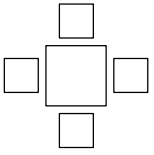	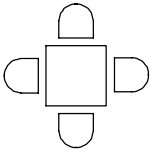	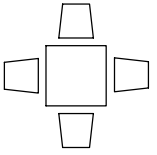	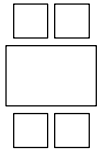
3 Sitze, 80-80 Typ C	4 Sitze, 80-80 Typ A	4 Sitze, 80-80 Typ B	4 Sitze, 80-80 Typ C	4 Sitze, 120-80 Typ A
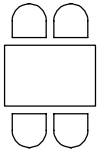	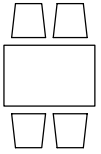	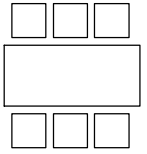	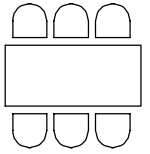	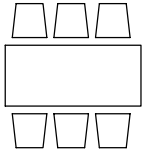
4 Sitze, 120-80 Typ B	4 Sitze, 120-80 Typ C	6 Sitze, 180-80 Typ A	6 Sitze, 180-80 Typ B	6 Sitze, 180-80 Typ C
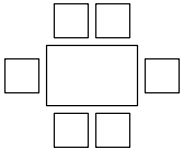	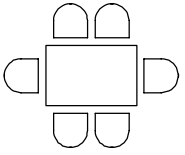	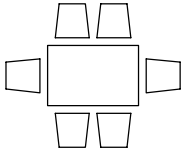	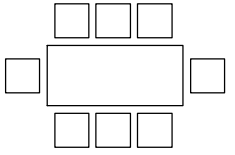	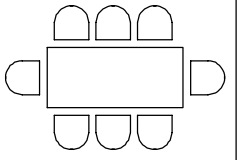
6 Sitze, 120-80 Typ A1	6 Sitze, 120-80 Typ B1	6 Sitze, 120-80 Typ C1	8 Sitze, 180-80 Typ A1	8 Sitze, 180-80 Typ B2
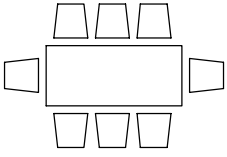	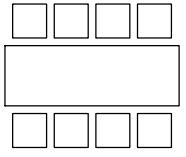	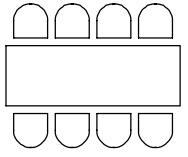	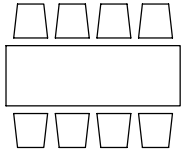	
8 Sitze, 180-80 Typ C2	8 Sitze, 230-80 Typ A	8 Sitze, 230-80 Typ B	8 Sitze, 230-80 Typ C	

Symbol - Pfad: /nem/Architektur 2D

Datei: ESSTISCHE-RECHTECKIG, N-ECK 1:100

Darstellung: 1:100

Verwendung für Maßstab: 1:100

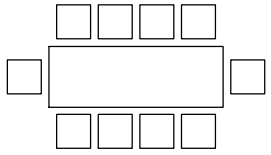		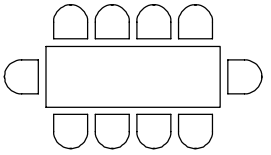		
10 Sitze, 230-80 Typ A		10 Sitze, 230-80 Typ B		
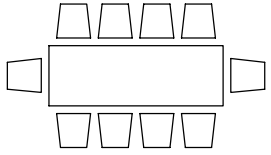		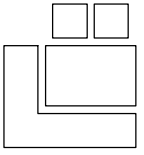	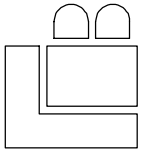	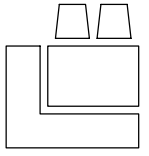
10 Sitze, 230-80 Typ C		5 Sitze, 120-80 Typ A	5 Sitze, 120-80 Typ B	5 Sitze, 120-80 Typ C
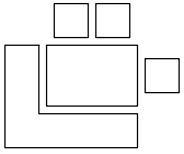	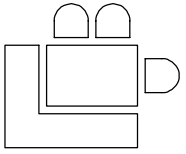	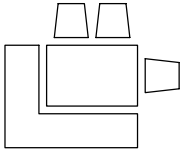	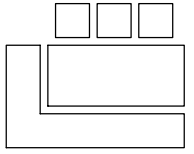	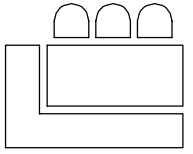
6 Sitze, 120-80 Typ A2	6 Sitze, 120-80 Typ B2	6 Sitze, 120-80 Typ C2	7 Sitze, 180-80 Typ A	7 Sitze, 180-80 Typ B
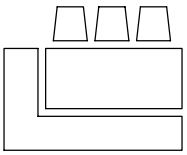	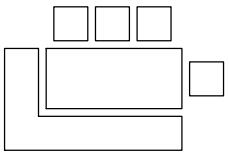	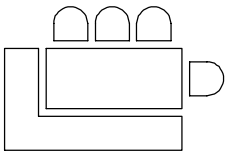	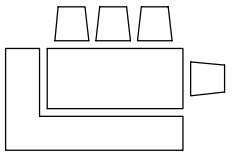	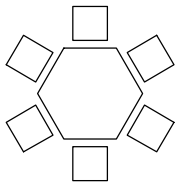
7 Sitze, 180-80 Typ C	8 Sitze, 180-80 Typ A2	8 Sitze, 180-80 Typ B2	8 Sitze, 180-80 Typ C2	6 Sitze, 120 Typ A
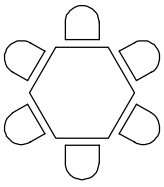	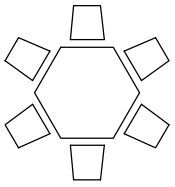	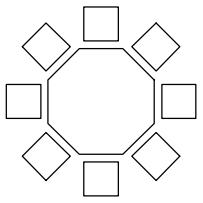	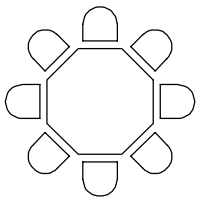	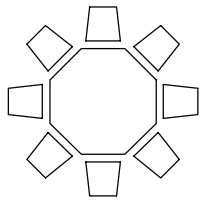
6 Sitze, 120 Typ B	6 Sitze, 120 Typ C	8 Sitze, 140 Typ A	8 Sitze, 140 Typ B	8 Sitze, 140 Typ C

Symbol - Pfad: /nem/Architektur 2D

Datei: ESSTISCHE-RECHTECKIG, N-ECK 1:100

Darstellung: 1:100

Verwendung für Maßstab: 1:100

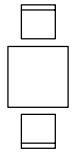	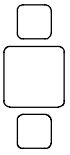	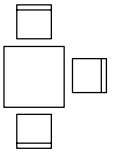	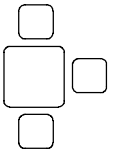	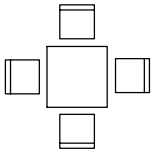
2 Sitze, 80-80 Typ A	2 Sitze, 80-80 Typ B	3 Sitze, 80-80 Typ A	3 Sitze, 80-80 Typ B	4 Sitze, 80-80 Typ A
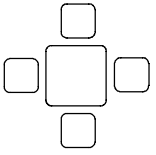	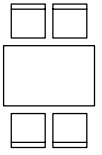	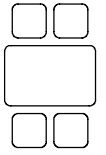	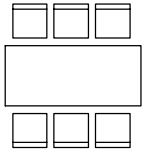	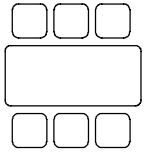
4 Sitze, 80-80 Typ B	4 Sitze, 120-80 Typ A	4 Sitze, 120-80 Typ B	6 Sitze, 180-80 Typ A	6 Sitze, 180-80 Typ B
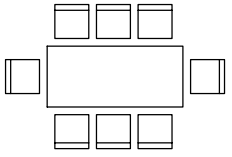	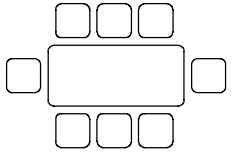	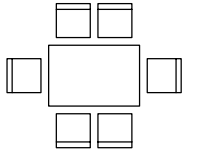		
8 Sitze, 180-80 Typ A1	8 Sitze, 180-80 Typ B1	6 Sitze, 120-80 Typ A1		
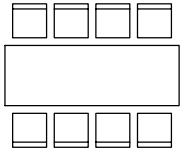	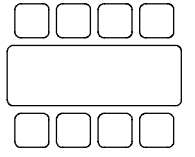	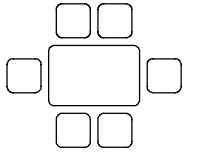		
8 Sitze, 230-80 Typ A	8 Sitze, 230-80 Typ B	6 Sitze, 120-80 Typ B1		
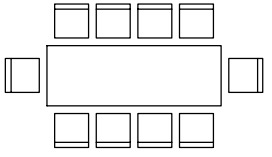	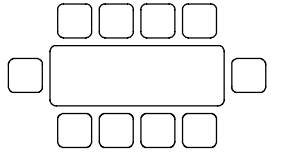			
10 Sitze, 230-80 Typ A	10 Sitze, 230-80 Typ B			

Symbol - Pfad: /nem/Architektur 2D

Datei: ESSTISCHE-RECHTECKIG, N-ECK 1:50

Darstellung: 1:100

Verwendung für Maßstab: 1:50

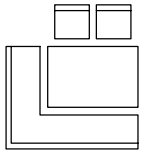	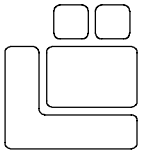	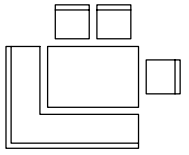	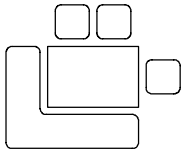	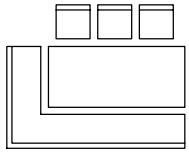
5 Sitze, 120-80 Typ A	5 Sitze, 120-80 Typ B	6 Sitze, 120-80 Typ A2	6 Sitze, 120-80 Typ B2	7 Sitze, 180-80 Typ A
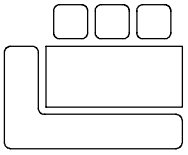	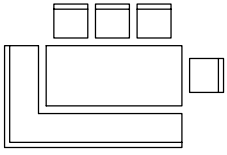	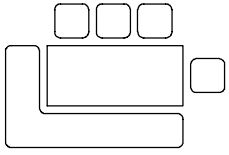	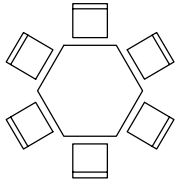	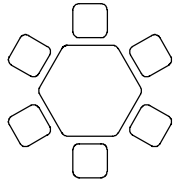
7 Sitze, 180-80 Typ B	8 Sitze, 180-80 Typ A2	8 Sitze, 180-80 Typ B2	6 Sitze, 120 Typ A	6 Sitze, 120 Typ B
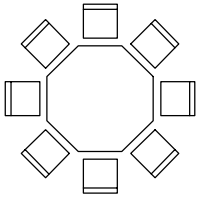	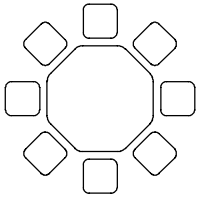			
8 Sitze, 140 Typ A	8 Sitze, 140 Typ B			

Symbol - Pfad: /nem/Architektur 2D

Datei: ESSTISCH-RECHTECKIG, N-ECK 1:50

Darstellung: 1:100

Verwendung für Maßstab: 1:50

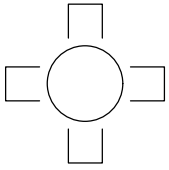	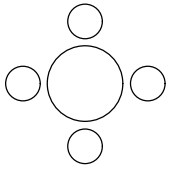	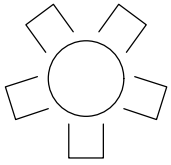	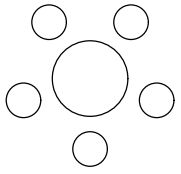	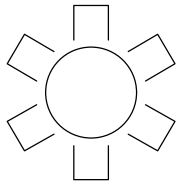
4 Sitze, 100 Typ A	4 Sitze, 100 Typ B	5 Sitze, 100 Typ A	5 Sitze, 100 Typ B	6 Sitze, 120 Typ A
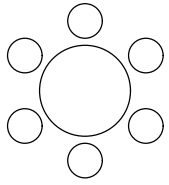	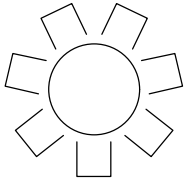	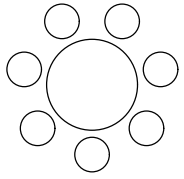	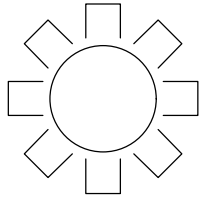	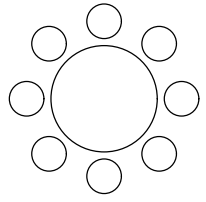
6 Sitze, 120 Typ B	7 Sitze, 120 Typ A	7 Sitze, 120 Typ B	8 Sitze, 140 Typ A	8 Sitze, 140 Typ B
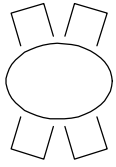	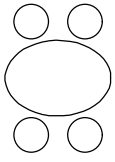	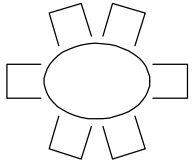	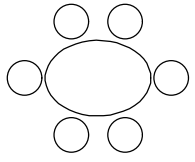	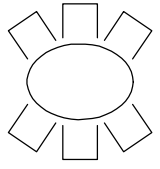
4 Sitze, 140-100 Typ A	4 Sitze, 140-100 Typ B	6 Sitze, 140-100 Typ A1	6 Sitze, 140-100 Typ B1	6 Sitze, 140-100 Typ A2
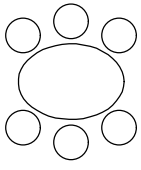	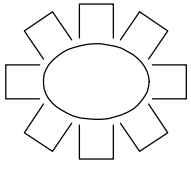	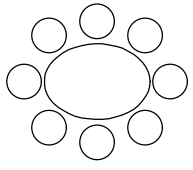	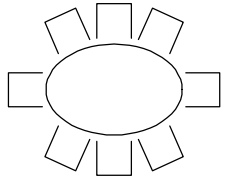	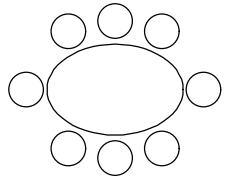
6 Sitze, 140-100 Typ B2	8 Sitze, 140-100 Typ A	8 Sitze, 140-100 Typ B	8 Sitze, 180-120 Typ A1	8 Sitze, 180-1201 Typ B1
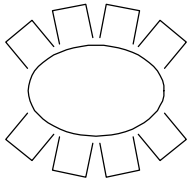	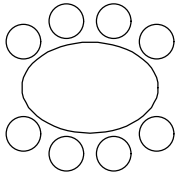	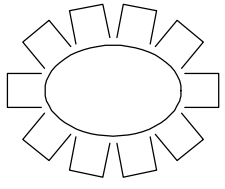	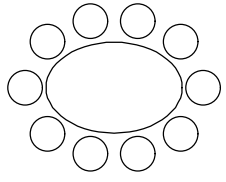	
8 Sitze, 180-120 Typ A2	8 Sitze, 180-120 Typ B2	10 Sitze, 180-120 Typ A	10 Sitze, 180-120 Typ B	

Symbol - Pfad: /nem/Architektur 2D

Datei: ESSTISCHE-RUND, OVAL 1:200

Darstellung: 1:100

Verwendung für Maßstab: 1:200

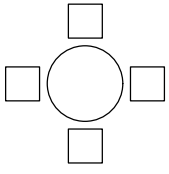	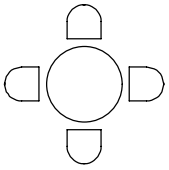	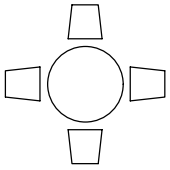	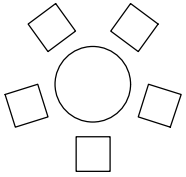	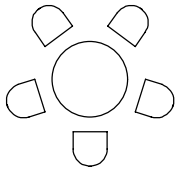
4 Sitze, 100 Typ A	4 Sitze, 100 Typ B	4 Sitze, 100 Typ C	5 Sitze, 100 Typ A	5 Sitze, 100 Typ B
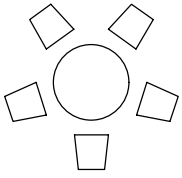	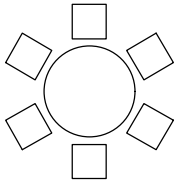	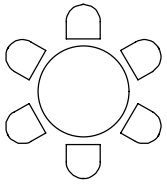	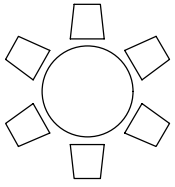	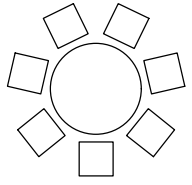
5 Sitze, 100 Typ C	6 Sitze, 120 Typ A	6 Sitze, 120 Typ B	6 Sitze, 120 Typ C	7 Sitze, 120 Typ A
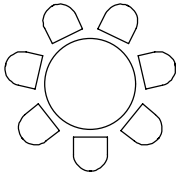	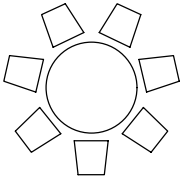	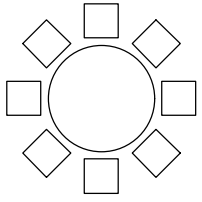	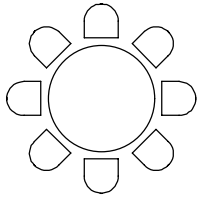	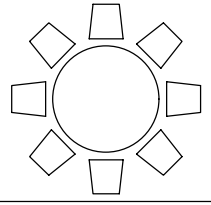
7 Sitze, 120 Typ B	7 Sitze, 120 Typ C	8 Sitze, 140 Typ A	8 Sitze, 140 Typ B	8 Sitze, 140 Typ C
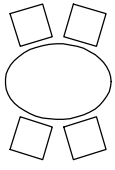	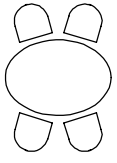	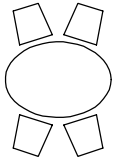	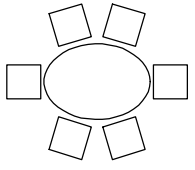	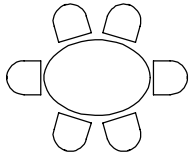
4 Sitze, 140-100 Typ A	4 Sitze, 140-100 Typ B	4 Sitze, 140-100 Typ C	6 Sitze, 140-100 Typ A1	6 Sitze, 140-100 Typ B1
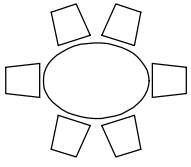	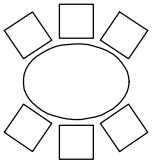	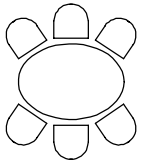	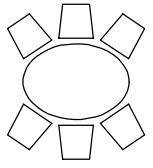	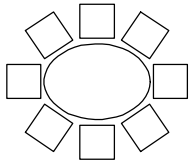
6 Sitze, 140-100 Typ C1	6 Sitze, 140-100 Typ A2	6 Sitze, 140-100 Typ B2	6 Sitze, 140-100 Typ C2	8 Sitze, 140-100 Typ A

Symbol - Pfad: /nem/Architektur 2D

Datei: ESSTISCHE-RUND, OVAL 1:100

Darstellung: 1:100

Verwendung für Maßstab: 1:100

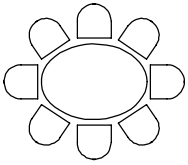	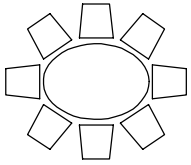	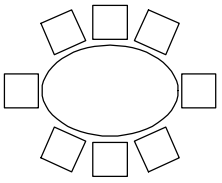	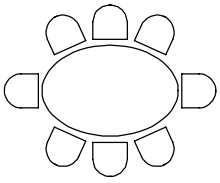	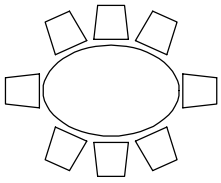
8 Sitze, 140-100 Typ B	8 Sitze, 140-100 Typ C	8 Sitze, 180-120 Typ A1	8 Sitze, 180-120 Typ B1	8 Sitze, 180-120 Typ C1
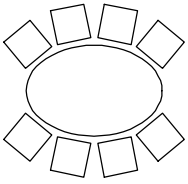	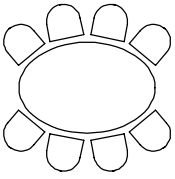	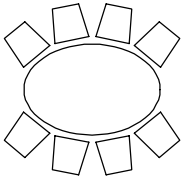	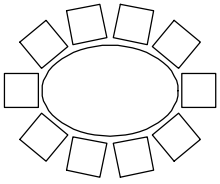	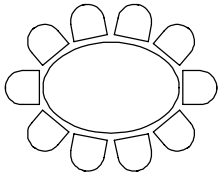
8 Sitze, 180-120 Typ A2	8 Sitze, 180-120 Typ B2	8 Sitze, 180-120 Typ C2	10 Sitze, 180-120 Typ A	10 Sitze, 180-120 Typ B
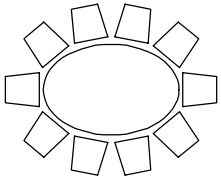				
10 Sitze, 180-120 Typ C				

Symbol - Pfad: /nem/Architektur 2D

Datei: ESSTISCHE-RUND, OVAL 1:100

Darstellung: 1:100

Verwendung für Maßstab: 1:100

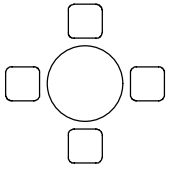	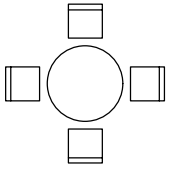	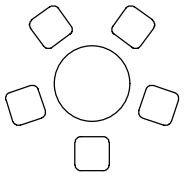	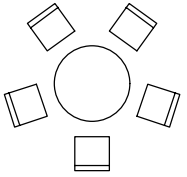	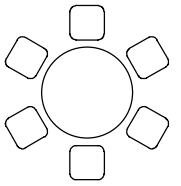
4 Sitze, 100 Typ A	4 Sitze, 100 Typ B	5 Sitze, 100 Typ A	5 Sitze, 100 Typ B	6 Sitze, 120 Typ A
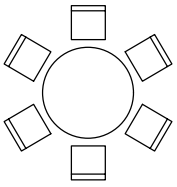	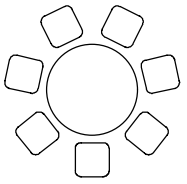	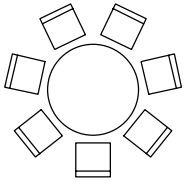	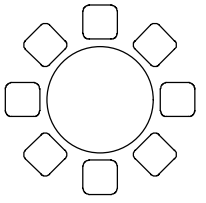	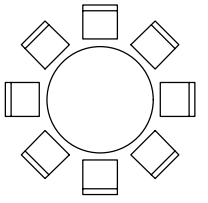
6 Sitze, 120 Typ B	7 Sitze, 120 Typ A	7 Sitze, 120 Typ B	8 Sitze, 140 Typ A	8 Sitze, 140 Typ B
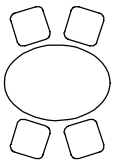	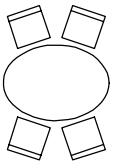	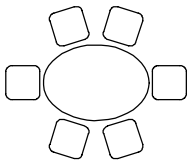	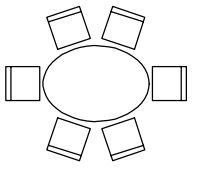	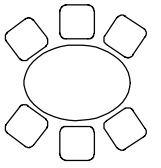
4 Sitze, 140-100 Typ A	4 Sitze, 140-100 Typ B	6 Sitze, 140-100 Typ A1	6 Sitze, 140-100 Typ B1	6 Sitze, 140-100 Typ A2
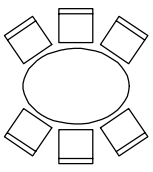	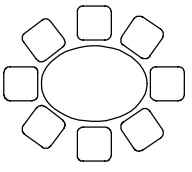	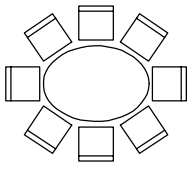	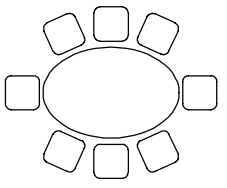	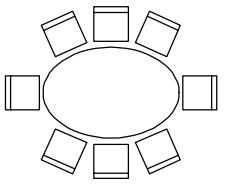
6 Sitze, 140-100 Typ B2	8 Sitze, 140-100 Typ A	8 Sitze, 140-100 Typ B	8 Sitze, 180-120 Typ A1	8 Sitze, 180-120 Typ B1
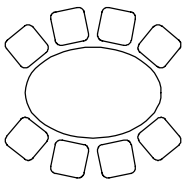	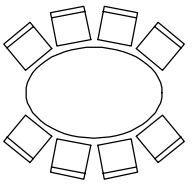	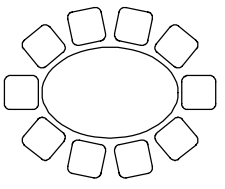	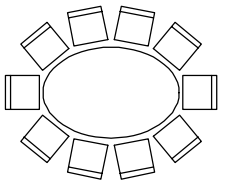	
8 Sitze, 180-120 Typ A2	8 Sitze, 180-120 Typ B2	10 Sitze, 180-120 Typ A	10 Sitze, 180-120 Typ B	

Symbol - Pfad: /nem/Architektur 2D

Datei: ESSTISCHE-RUND, OVAL 1:50

Darstellung: 1:100

Verwendung für Maßstab: 1:50

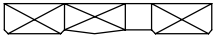	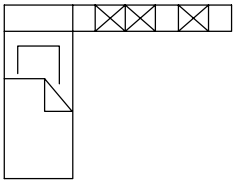	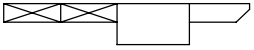	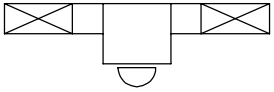
275x40 Anbauwand	300x35 Anbauwand mit Bett	325x25 Anbauwand	350x40 Anbauwand mit Tisch
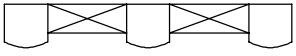	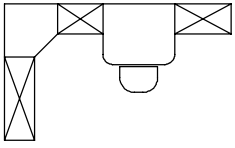	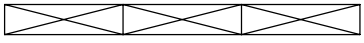	
400x60 Anbauwand	300, 180x40 Eckanbauwand	470x40 Anbauwand	
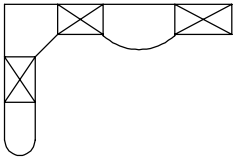	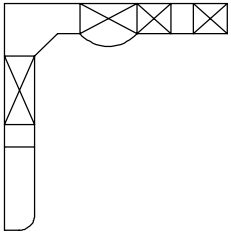	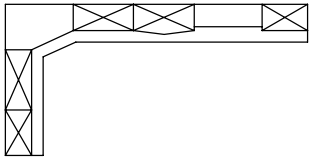	
300, 200x40 Eckanbauwand	295, 300x40 Eckanbauwand	400, 200x50 Eckanbauwand	

Symbol - Pfad: /nem/Architektur 2D

Datei: ANBAUWAENDE

Darstellung: 1:100

Verwendung für Maßstab: 1:100

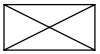 Regal 30x60 Regal 40x60 Regal 50x60 Regal 60x60 Regal 80x60 Regal 100x60 Regal 120x60	Regal 30x50 Regal 40x50 Regal 50x50 Regal 60x50 Regal 80x50 Regal 100x50 Regal 120x50	Regal 30x40 Regal 40x40 Regal 50x40 Regal 60x40 Regal 80x40 Regal 100x40 Regal 120x40
Regal 30x30 Regal 40x30 Regal 50x30 Regal 60x30 Regal 80x30 Regal 100x30 Regal 120x30	Regal 30x25 Regal 40x25 Regal 50x25 Regal 60x25 Regal 80x25 Regal 100x25 Regal 120x25	Eck Regal 60 Eck Regal 50 Eck Regal 40 Eck Regal 30 Eck Regal 25
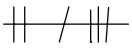	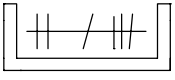	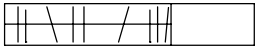
Garderobe 150, einfache	Garderobenschrank 200	Garderobenschrank 300

Symbol - Pfad: /nem/Architektur 2D

Datei: REGALE, SCHRAENKE, GARDEROBE

Darstellung:

Verwendung für Maßstab:

1:100

1:100

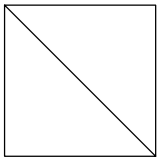	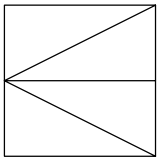	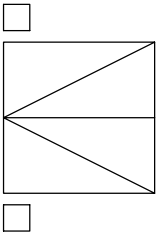	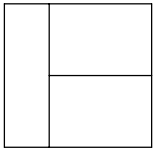
200x200 Typ A 1:200	200x200 Typ B 1:200	200x200 mit Nachttischen 1:200	190x195 1:200
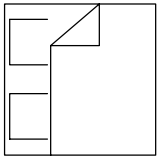	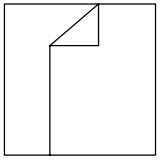	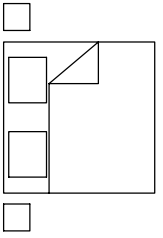	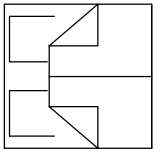
200x200 Typ A 1:100-50	200x200 Typ B 1:100-50	200x200 2Nachttischen 1:100-50	190x195 Typ A 1:100-50
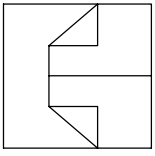	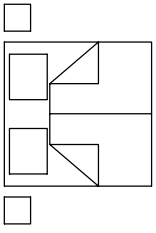		
190x195 Typ B 1:100-50	190x195 2Nachttische 1:100-50		

Symbol - Pfad: /nem/Architektur 2D

Datei: BETTEN

Darstellung: 1:100

Verwendung für Maßstab: 1:200/1:100-1:50

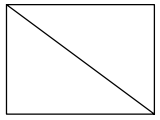	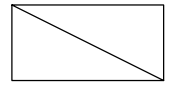	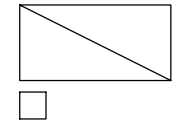	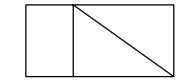
145x195 1:200	100x200 1:200	100x200 mit Nachttisch 1:200	95x195 1:200
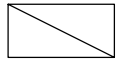	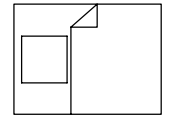	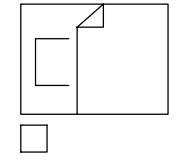	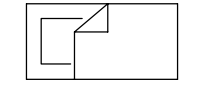
Kinderbett 70140 1:200	145x195 1:100-50	145x195 m. Nachttisch 1:100-50	100x200 1:100-50
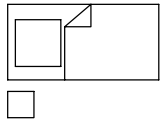	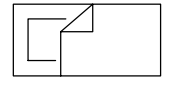	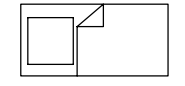	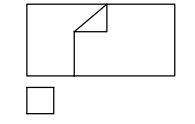
100x200 m. Nachttisch 1:100-50	95x195 Typ A 1:100-50	95x195 Typ B 1:100-50	95x195 m. Nachttisch 1:100-50
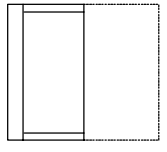	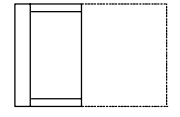		
Bettsofa 200x180 1:100-50	Bettsofa 200x135 1:100-50		

Symbol - Pfad: /nem/Architektur 2D

Datei: BETTEN

Darstellung: 1:100

Verwendung für Maßstab: 1:200/1:100-1:50

			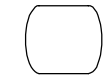
Eckiger Sessel 150x115 1:200	Eckiger Sessel 120x90 1:200	Eckiger Sessel 75x80 1:200	Ovaler Sessel 101x90 1:200
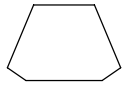	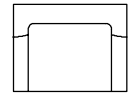	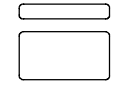	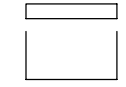
Trapezf. Sessel 150x100 1:200	Eckiger Sessel 150x115 1:100	Eckiger Sessel1 120x100 1:100	Eckiger Sessel2 120x100 1:100
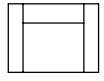		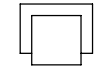	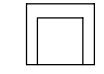
Eckiger Sessel 120x90 1:100	Eckiger Sessel 100x100 1:100	Eckiger Sessel 95x80 1:100	Eckiger Sessel 90x80 1:100
		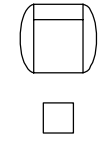	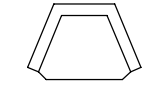
Eckiger Sessel 75x80 1:100	Ovaler Sessel 101x90 1:100	Ovaler S. 101x90+ Hocker 1:100	Trapezf. Sessel 150x100 1:100

Symbol - Pfad: /nem/Architektur 2D

Datei: SESSEL

Darstellung: 1:100

Verwendung für Maßstab: 1:200/1:100

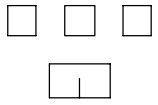	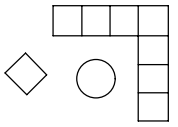	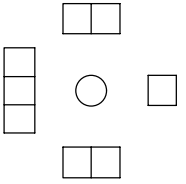	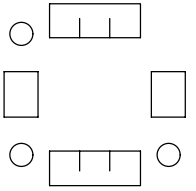
2er Bank + 2 Sessel 1:200	Ecke + Sessel 1:200	3erBank+2*2erBank+Sessel 1:200	2*3erBank + 2 Sessel 1:200
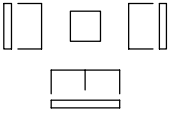	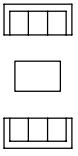	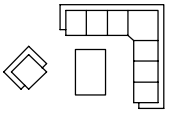	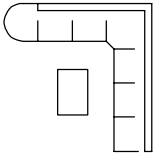
2er Bank + 2 Sessel 1:100	2*3erBank 1:100	Ecke + Sessel 1:100	Ecke 1:100
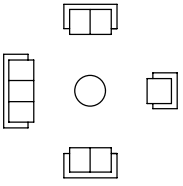	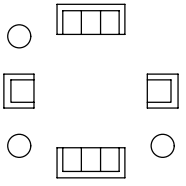	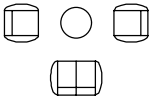	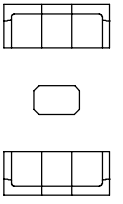
3erBank+2*2erBank+Sessel 1:100	2*3erBank + 2 Sessel 1:100	2er Bank + 2 Sessel 1:50	2*3er Bank 1:50
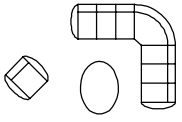	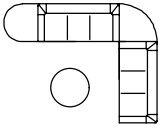	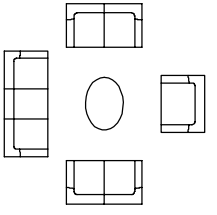	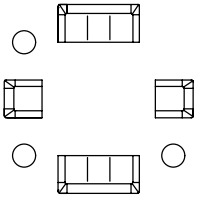
Ecke + Sessel 1:50	Ecke 1:50	3erBank+2*2erBank+Sessel 1:50	2*3erBank + 2 Sessel 1:50

Symbol - Pfad: /nem/Architektur 2D

Datei: SITZGRUPPEN

Darstellung: 1:200

Verwendung für Maßstab: 1:200/1:100/1:50

			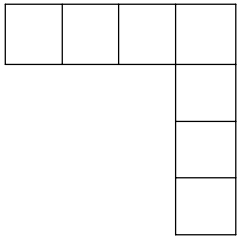
Sessel 75x80 Typ A 1:200	2er Bank 150x80 Typ A 1:200	3er Bank 225x80 Typ A 1:200	Eckgarnitur Typ A 1:200
			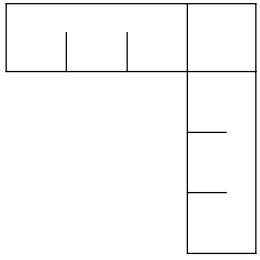
Sessel 120x90 Typ B 1:200	2er Bank 160x80 Typ B 1:200	3er Bank 240x80 Typ B 1:200	Eckgarnitur Typ B 1:200

Symbol - Pfad: /nem/Architektur 2D

Datei: SOFAS

Darstellung: 1:50

Verwendung für Maßstab: 1:200

Sessel 90x80 Typ A 1:100	Rand Typ A 1:100	Mitte Typ A 1:100	Ecke-A Typ A 1:100
	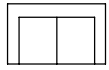	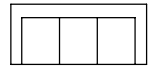	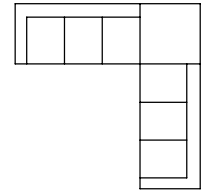
Ecke-B Typ A 1:100	2er Bank 130x80 Typ A 1:100	3er Bank 180x80 Typ A 1:100	Eckgarnitur1 Typ A 1:100
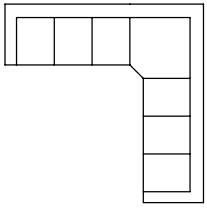			
Eckgarnitur2 Typ A 1:100	Sessel 120x100 Typ B 1:100	Rand Typ B 1:100	Mitte Typ B 1:100
	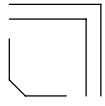	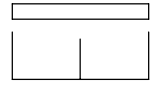	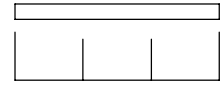
Ecke-A Typ B 1:100	Ecke-B Typ B 1:100	2er Bank 180x100 Typ B 1:100	3er Bank 270x100 Typ B 1:100

Symbol - Pfad: /nem/Architektur 2D

Datei: SOFAS

Darstellung: 1:100

Verwendung für Maßstab: 1:100

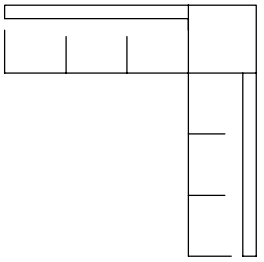	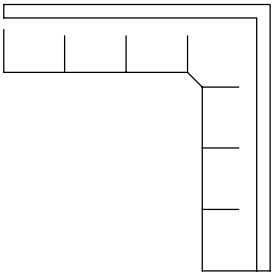		
Eckgarnitur1 Typ B 1:100	Eckgarnitur2 Typ B 1:100	Sessel 95x80 Typ C 1:100	Rand Typ C 1:100
			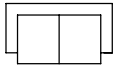
Mitte Typ C 1:100	Ecke-A Typ C 1:100	Ecke-B Typ C 1:100	2er Bank 140x80 Typ A 1:100
	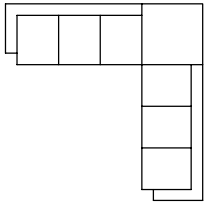	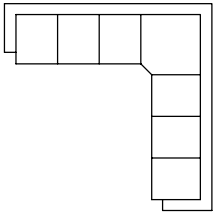	
3er Bank 195x80 Typ A 1:100	Eckgarnitur1 Typ C 1:100	Eckgarnitur2 Typ C 1:100	

Symbol - Pfad: /nem/Architektur 2D

Datei: SOFAS

Darstellung: 1:100

Verwendung für Maßstab: 1:100

Sessel 100x100 Typ A 1:50	Rand Typ A 1:50	Mitte Typ A 1:50	Ecke-A Typ A 1:50
	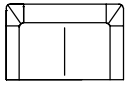		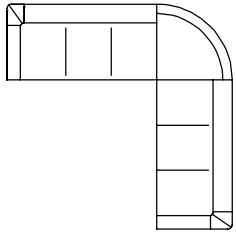
Ecke-B Typ A 1:50	2er Bank 155x100 Typ A 1:50	3er Bank 215x100 Typ A 1:50	Eckgarnitur1 Typ A 1:50
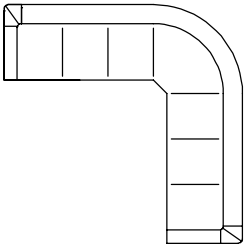	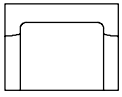		
Eckgarnitur2 Typ A 1:50	Sessel 150x115 Typ B 1:50	Rand Typ B 1:50	Mitte Typ B 1:50
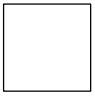	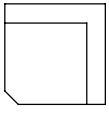	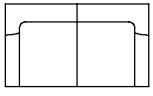	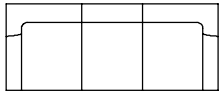
Ecke-A Typ B 1:50	Ecke-B Typ B 1:50	2er Bank 200x115 Typ B 1:50	3er Bank 280x115 Typ B 1:50

Symbol - Pfad: /nem/Architektur 2D

Datei: SOFAS

Darstellung: 1:100

Verwendung für Maßstab: 1:50

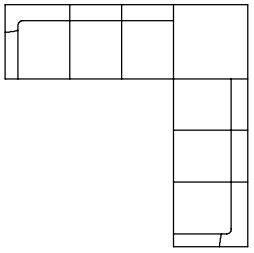	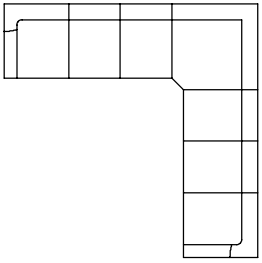		
Eckgarnitur1 Typ B 1:50	Eckgarnitur2 Typ B 1:50	Sessel 101x90 Typ C 1:50	Rand Typ C 1:50
			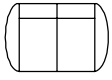
Mitte Typ C 1:50	Ecke-A Typ C 1:50	Ecke-B Typ C 1:50	2erBank 136x90 Typ C 1:50
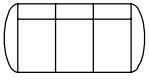	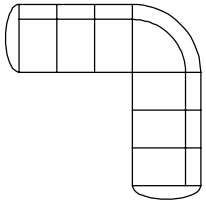	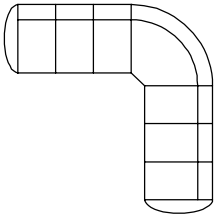	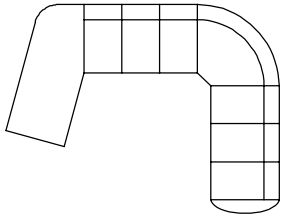
3erBank 186x90 Typ C 1:50	Eckgarnitur1 Typ C 1:50	Eckgarnitur2 Typ C 1:50	Eckgarnitur3 Typ C 1:50

Symbol - Pfad: /nem/Architektur 2D

Datei: SOFAS

Darstellung: 1:100

Verwendung für Maßstab: 1:50

Eckiger Stuhl1 45x45 1:200	Eckiger Stuhl2 45x45 1:200	Runder Stuhl R45 1:200	Halbrunder Stuhl 45x45 1:200
Trapezfoerm. Stuhl 45x45 1:200			
Eckiger Stuhl 45x45 1:50	Eckiger Stuhl 65x60 1:50	Runder Stuhl R45 1:50	Runder Stuhl R50 1:50
	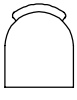		
Halbrunder Stuhl 45x45 1:50	Halbrunder Stuhl 45x50 1:50	Trapezfoerm. Stuhl 45x45 1:50	Trapezfoerm. Stuhl 45x50 1:50

Symbol - Pfad: /nem/Architektur 2D

Datei: STUEHLE

Darstellung: 1:25

Verwendung für Maßstab: 1:200-1:100/1:50

		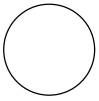	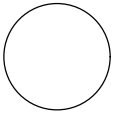
Runder Tisch 80	Runder Tisch 100	Runder Tisch 120	Runder Tisch 140
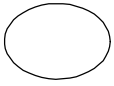	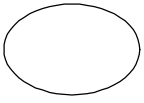	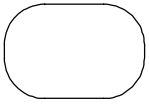	
Ovaler Tisch 140x100	Ovaler Tisch 180x120	Ovaler Tisch 185x125	Rechteckiger Tisch 80x80
	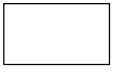	 	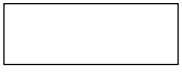
Rechteckiger Tisch 120x80	Rechteckiger Tisch 140x80	Rechteckiger Tisch 180x80	Rechteckiger Tisch 230x80
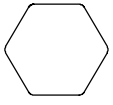	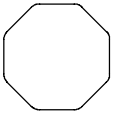		
6Eckiger Tisch 120	8Eckiger Tisch 140	4Eckiger Tisch 120x75 abgerundet	

Symbol - Pfad: /nem/Architektur 2D

Datei: TISCHE

Darstellung: 1:100

Verwendung für Maßstab: 1:100

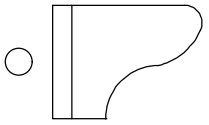	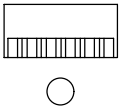		
Fluegel	Klavier	Fernseher	Zimmerpflanze Typ A
	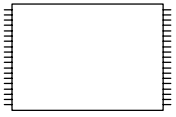	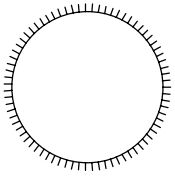	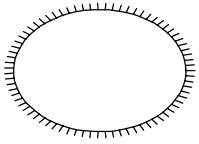
Zimmerpflanze Typ B	Teppich rechteckig 140x200	Teppich rund R 100	Teppich oval 170x240
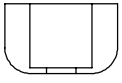	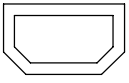		
Kamin 149x92	Kamin 160x93		

Symbol - Pfad: /nem/Architektur 2D

Datei: WOHNACCESSOIRS

Darstellung: 1:50

Verwendung für Maßstab: 1:100

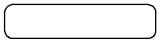	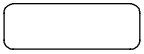	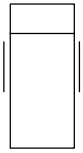	
Bierbank	Biertisch	Liegestuhl	Ruhebank
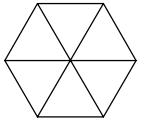			
Sonnenschirm	Stuhl eckig 65x80	Stuhl rund R45	Stuhl halbrund 45x50
Tisch eckig 100x80	Tisch oval 80x60	Tisch rund R60	

Symbol - Pfad: /nem/Architektur 2D

Datei: GARTENMOEBEL

Darstellung: 1:50

Verwendung für Maßstab: 1:100

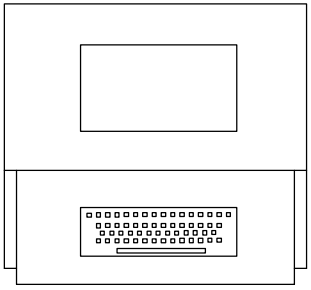	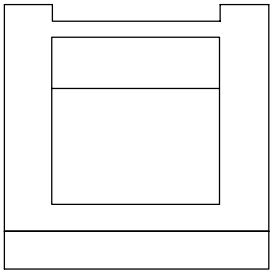
80x70 Computertisch inkl Comp.	70x70 Druckertisch inkl Druck.

Symbol - Pfad: /nem/Architektur 2D

Datei: BUERO

Darstellung: 1:20

Verwendung für Maßstab: 1:20

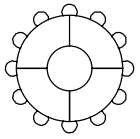	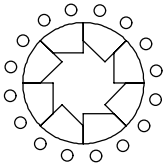	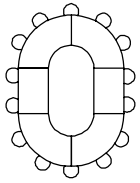	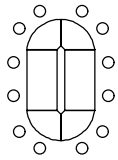	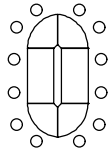
Rund 12 Stuehle	Rund 16 Stuehle	Oval 14 Stuehle	Oval 12 Stuehle Typ A	Oval 12 Stuehle Typ B
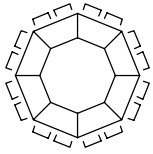	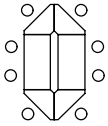			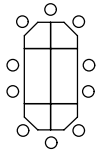
8eckig 16 Stuehle	6eckig 8 Stuehle	8eckig 4 Stuehle	Freiform 8 Stuehle	8eckig 10 Stuehle
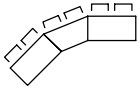	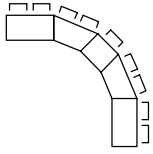	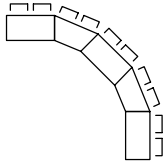	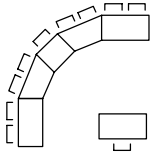	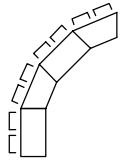
3 Tisch 6 Stuehle 1/8 Kreis	5 Tische 9 Stuehle 1/4 Kreis	5 Tische 10 Stuehle 1/3 Kreis	6 Tische 10 Stuehle 1/4 Kreis	4 Tische 8 Stuehle 1/4 Kreis
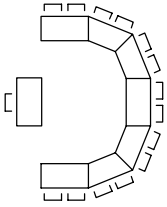	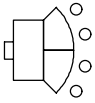			
8 Tische 15 Stuehle 1/2 Kreis	3 Tische 5 Stuehle Freiform			

Symbol - Pfad: /nem/Architektur 2D

Datei: BUERO

Darstellung: 1:200

Verwendung für Maßstab: 1:200-1:50

	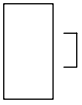	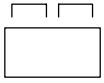	
78x65 Tisch 1 Stuhl	126x65 Tisch 1 Stuhl	126x65 Tisch 2 Stuehle	126 Tisch 2 Stuehle
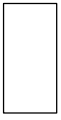			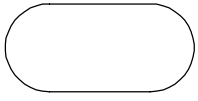
145x70 Tisch	110x60 Tisch	R55 runder Tisch	250x116 ovaler Tisch
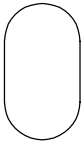		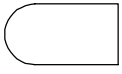	
180x100 ovaler Tisch	175x65 halbovaler Tisch	150x80 halbovaler Tisch	110x80 halbovaler Tisch
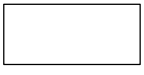	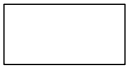	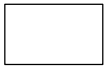	
180x80 Tisch	160x80 Tisch	130x80 Tisch	90x80 Tisch

Symbol - Pfad: /nem/Architektur 2D

Datei: BUERO

Darstellung: 1:100

Verwendung für Maßstab: 1:200-1:50

80 Halbkreiselement	80 Teilkreiselement	R80W90 Viertelkreiselement	80x80 Element
	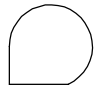		
80 Rundelement links	80 Rundelement rechts	70W90 Kreisring links	70W90 Kreisring rechts
70 Mittelelement Typ A	70 Mittelelement Typ B	70 Mittelelement Typ C	70 Mittelelement Typ D
70 Endelement	70 Endelement Kreisform	80 Endelement Freiform links	80 Endelement Freiform rechts

Symbol - Pfad: /nem/Architektur 2D

Datei: BUERO

Darstellung: 1:100

Verwendung für Maßstab: 1:200-1:50

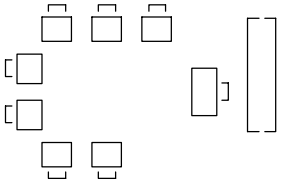	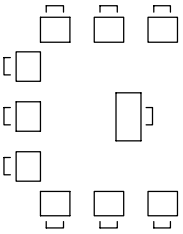	
		160x80 Tischkombination Typ A
8 Stuehle Kombination	10 Stuehle Kombination Typ A	160x80 Tischkombination Typ B

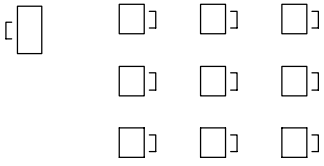	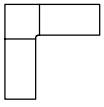	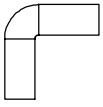	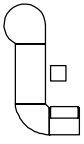
	Eckkombination Typ A	Eckkombination Typ B	Arbeitsplatz Typ A
	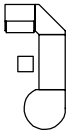		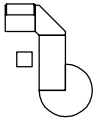
10 Stuehle Kombination Typ B	Arbeitsplatz Typ B	Arbeitsplatz Typ C	Arbeitsplatz Typ D

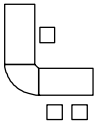	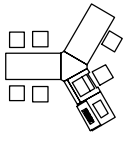	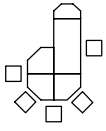	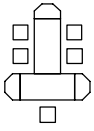	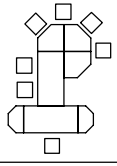
Arbeitsplatz Typ E	Arbeitsplatz Typ F	Tischkombination Typ A	Tischkombination Typ B	Tischkombination Typ C

Symbol - Pfad: /nem/Architektur 2D

Datei: BUERO

Darstellung: 1:200

Verwendung für Maßstab: 1:200-1:50

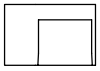	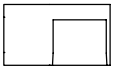	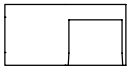	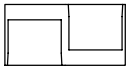	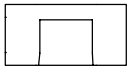
120x80 Operatori	140x80 Operatori	160x80 Operatori Typ A	160x80 Operatori Typ B	160x80 Operatori Typ C
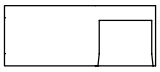	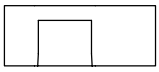	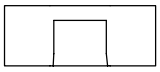		
200x80 Operatori Typ A	200x80 Operatori Typ B	200x80 Operatori Typ C	80 Dreiecktisch Typ A	80 Dreiecktisch Typ B
	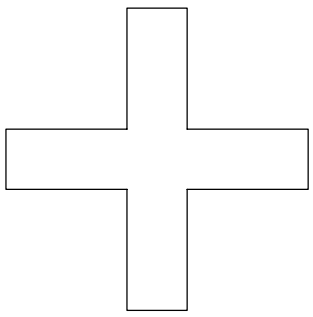	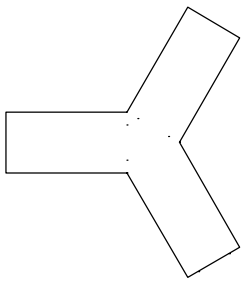		
80 Ecktisch rund				
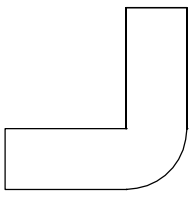				
240x240 Eckanordnung	400x400 Kreuzfoerm. Anordnung		160 Sternanordnung	
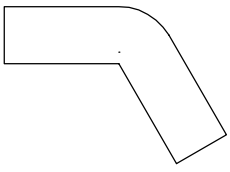			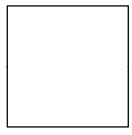	
160 Winkelanordnung	360x160 runde Stirnseiten	200x80 Tisch Riunioni	160x160 Tisch Riunioni	

Symbol - Pfad: /nem/Architektur 2D

Datei: TECNO-MOEBEL

Darstellung: 1:100

Verwendung für Maßstab: 1:100

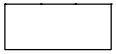	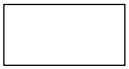	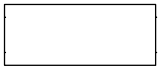	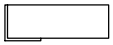	
140x60 Tisch Scrivania	160x80 Tisch Scrivania	200x80 Tisch Scrivania	137x47 Anbautisch Typ A	137x47 Anbautisch Typ B
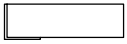		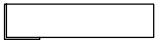	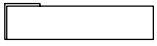	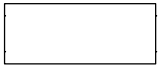
157x47 Anbautisch Typ A	157x47 Anbautisch Typ B	197x47 Anbautisch Typ A	197x47 Anbautisch Typ B	200x80 Schreibtisch
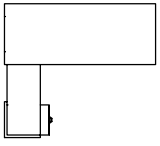				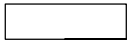
200x176.5 Schreib-tisch	40x56 Registratur-schrank	94x47 Registratur-schrank	120x33 Registratur-schrank	160x47 Registratur-schrank
			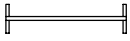	
100x50 Schrank	200x50 Schrank	94 Trennwand	160 Trennwand	94 TWd mit Faechern
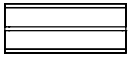	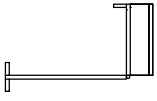			
160 TWd mit Faechern	160Wx94W TWd Kombination			

Symbol - Pfad: /nem/Architektur 2D

Datei: TECNO-MOEBEL

Darstellung: 1:100

Verwendung für Maßstab: 1:100

Laubbaum 1	Laubbaum 2	Laubbaum 3	Laubbaum 4	Laubbaum 5
		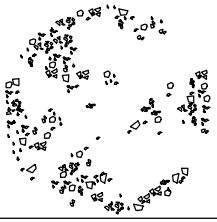	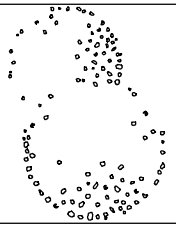	
Laubbaum 6	Laubbaum 7	Laubbaum 8	Laubbaum 9	Laubbaum 10
Laubbaum 11	Laubbaum 12	Laubbaum 13	Laubbaum 14	Laubbaum 15
	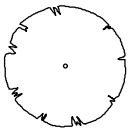		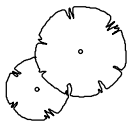	
Laubbaum 16	Laubbaum 17	Laubbaum 18	Laubbaum 19	Laubbaum 20
Laubbaum 21	Laubbaum 22	Laubbaum 23	Laubbaum 24	Laubbaum 25

Symbol - Pfad: /nem/Architektur 2D

Datei: BAEUME GRUNDRISS

Darstellung:

Verwendung für Maßstab:

1:250

o.M.

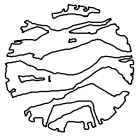				
Laubbaum 26	Laubbaum 27	Laubbaum 28	Laubbaum 29	Laubbaum 30
Laubbaum 31	Laubbaum 32	Laubbaum 33	Laubbaum 34	Laubbaum 35
		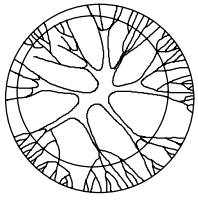		
Laubbaum 36	Laubbaum 37	Laubbaum 38	Laubbaum 39	Laubbaum 40
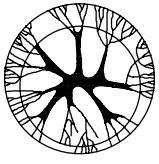		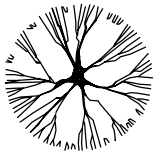		
Laubbaum 41	Laubbaum 42	Laubbaum 43	Laubbaum 44	Laubbaum 45
Laubbaum 46	Laubbaum 47	Laubbaum 48	Laubbaum 49	Laubbaum 50

Symbol - Pfad: /nem/Architektur 2D

Datei: BAEUME GRUNDRISS

Darstellung: 1:250

Verwendung für Maßstab: o.M.

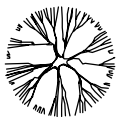	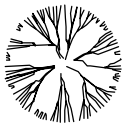	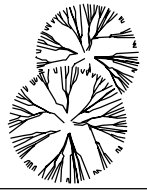	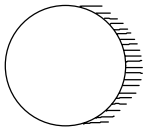	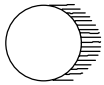
Laubbaum 51	Laubbaum 52	Laubbaum 53	Laubbaum 54	Laubbaum 55
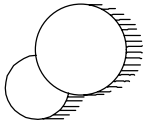	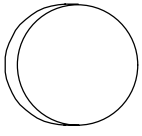		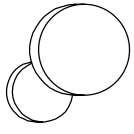	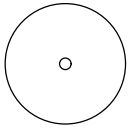
Laubbaum 56	Laubbaum 57	Laubbaum 58	Laubbaum 59	Laubbaum 60
	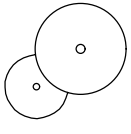			
Laubbaum 61	Laubbaum 62	Laubbaum 63	Laubbaum 64	Laubbaum 65
Laubbaum 66	Laubbaum 67			

Symbol - Pfad: /nem/Architektur 2D

Datei: BAEUME GRUNDRISS

Darstellung:

Verwendung für Maßstab:

1:250

o.M.

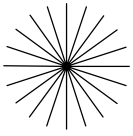			
Nadelbaum 1	Nadelbaum 2	Nadelbaum 3	Nadelbaum 4
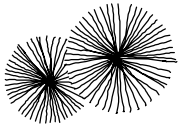			
Nadelbaum 5	Nadelbaum 6	Nadelbaum 7	Nadelbaum 8
	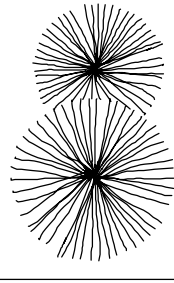	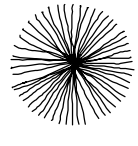	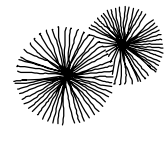
Nadelbaum 9	Nadelbaum 10	Nadelbaum 11	Nadelbaum 12

Symbol - Pfad: /nem/Architektur 2D

Datei: BAEUME GRUNDRISS

Darstellung: 1:200

Verwendung für Maßstab: o.M.

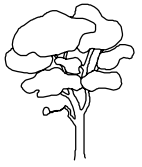				
Laubbaum 1	Laubbaum 2	Laubbaum 3	Laubbaum 4	Laubbaum 5
				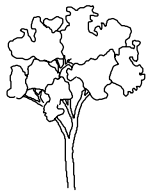
Laubbaum 6	Laubbaum 7	Laubbaum 8	Laubbaum 9	Laubbaum 10
Laubbaum 11	Laubbaum 12	Laubbaum 13	Laubbaum 14	Laubbaum 15
			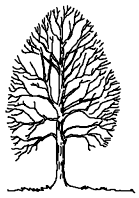	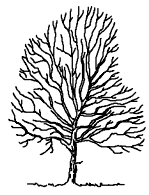
Laubbaum 16	Laubbaum 17	Laubbaum 18	Laubbaum 19	Laubbaum 20
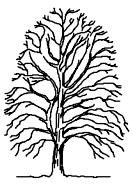	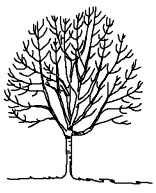	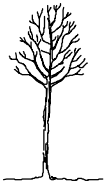		
Laubbaum 21	Laubbaum 22	Laubbaum 23	Laubbaum 24	Laubbaum 25

Symbol - Pfad: /nem/Architektur 2D

Datei: BAEUME ANSICHTEN

Darstellung: 1:500

Verwendung für Maßstab: o.M.

			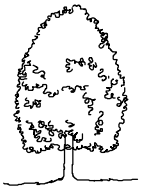	
Laubbaum 26	Laubbaum 27	Laubbaum 28	Laubbaum 29	Laubbaum 30
Laubbaum 31	Laubbaum 32	Laubbaum 33	Laubbaum 34	Laubbaum 35
Laubbaum 36	Laubbaum 37	Laubbaum 38	Laubbaum 39	Laubbaum 40
	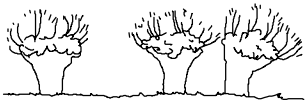			
Laubbaum 41	Laubbaum 42		Laubbaum 43	Laubbaum 44
Laubbaum 45				

Symbol - Pfad: /nem/Architektur 2D

Datei: BAEUME ANSICHTEN

Darstellung: 1:500

Verwendung für Maßstab: o.M.

		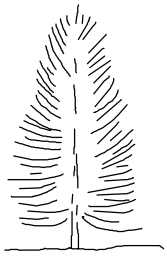	
Nadelbaum 1	Nadelbaum 2	Nadelbaum 3	Nadelbaum 4
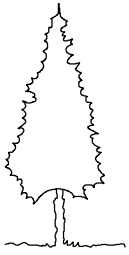			
Nadelbaum 5	Nadelbaum 6	Nadelbaum 7	Nadelbaum 8
Nadelbaum 9	Nadelbaum 10	Nadelbaum 11	Nadelbaum 12
Nadelbaum 13			

Symbol - Pfad: /nem/Architektur 2D

Datei: BAEUME ANSICHTEN

Darstellung: 1:250

Verwendung für Maßstab: o.M.

	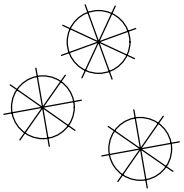		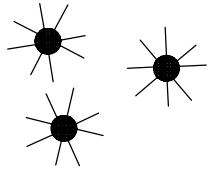
Strauch 1	Strauchgruppe 1	Strauch 2	Strauchgruppe 2
	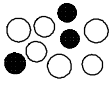		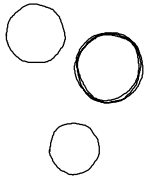
Strauch 3	Strauchgruppe 3	Strauch 4	Strauchgruppe 4
	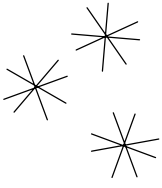		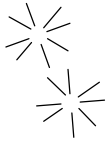
Strauch 5	Strauchgruppe 5	Strauch 6	Strauchgruppe 6
	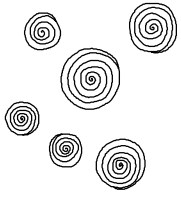		
Strauch 7	Strauchgruppe 7	Strauch 8	Strauch 9

Symbol - Pfad: /nem/Architektur 2D

Datei: STRAEUCHER UND HECKEN GRUNDRISS

Darstellung:

Verwendung für Maßstab:

1:100

o.M.

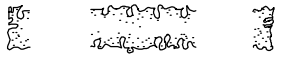	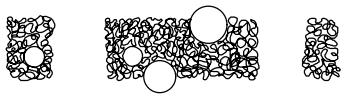
Hecke 1	Hecke 2
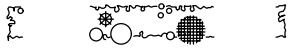	
Hecke 3	Hecke 4
	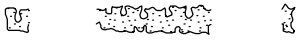
Hecke 5	Hecke 6
	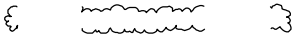
Hecke 7	Hecke 8

Symbol - Pfad: /nem/Architektur 2D

Datei: STRAEUCHER UND HECKEN GRUNDRISS

Darstellung: 1:100

Verwendung für Maßstab: o.M.

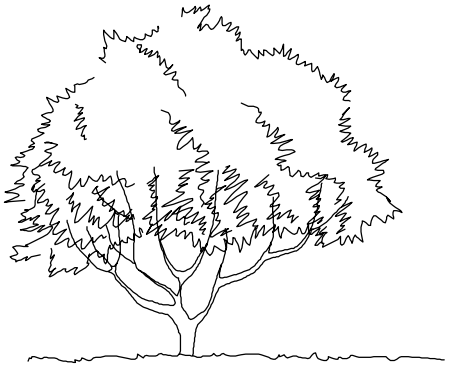

Strauch 1

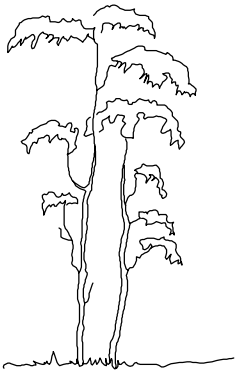

Strauch 2

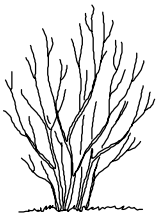

Strauch 3
ohne Laub

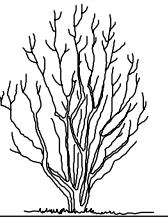

Strauch 4
ohne Laub

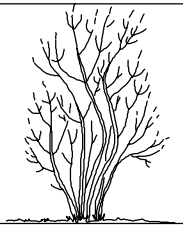

Strauch 5
ohne Laub

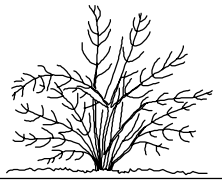

Strauch 6
ohne Laub

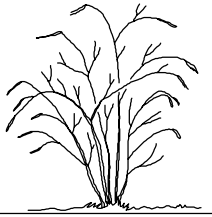

Strauch 7
ohne Laub

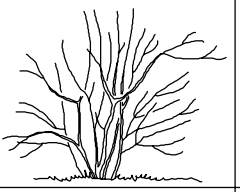

Strauch 8
ohne Laub

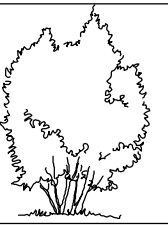

Strauch 9

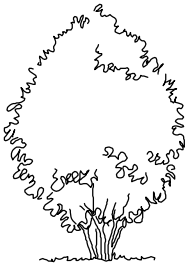

Strauch 10

Strauch 11

Strauch 12

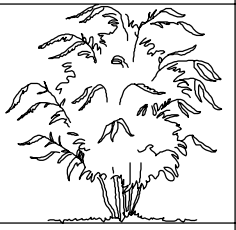

Strauch 13

Strauch 14

Strauch 15

Strauch 16

Strauch 17

Symbol - Pfad: /nem/Architektur 2D

Datei: STRAEUCHER UND HECKEN ANSICHT

Darstellung: 1:100

Verwendung für Maßstab: o.M.

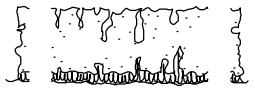			
Hecke 1	Strauch 18	Strauch 19	Strauch 20
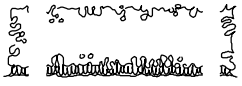			
Hecke 2	Strauch 21	Strauch 22	Strauch 23
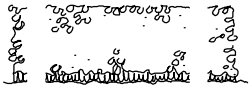			
Hecke 3	Strauch 24	Strauch 25	Strauch 26
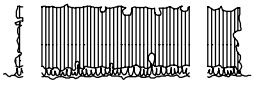		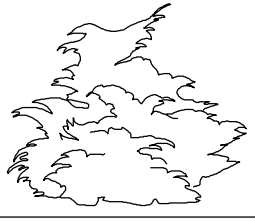	
Hecke 4	Strauch 27	Strauch 28	
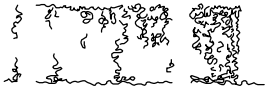		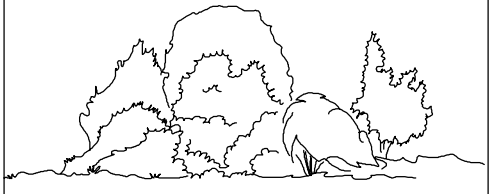	
Hecke 5	Strauch 29	Strauchgruppe	

Symbol - Pfad: /nem/Architektur 2D

Datei: STRAEUCHER UND HECKEN ANSICHT

Darstellung:

Verwendung für Maßstab:

1:100

o.M.

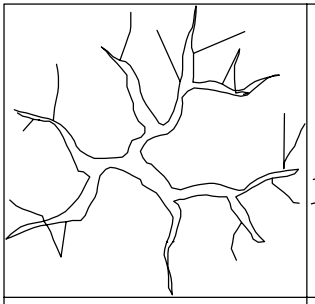	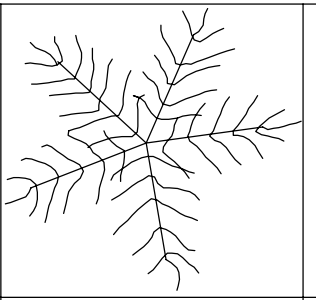	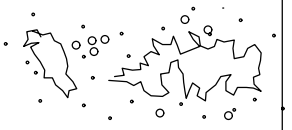	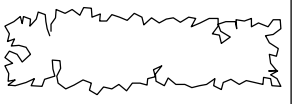
Pflanze 1, Grundriss	Pflanze 2, Grundriss	Pflanze 3, Grundriss	Pflanze 4, Grundriss
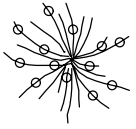	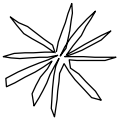	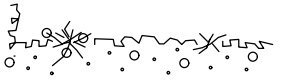	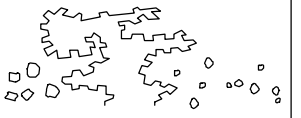
Pflanze 5, Grundriss	Pflanze 6, Grundriss	Pflanze 7, Grundriss	Pflanze 8, Grundriss
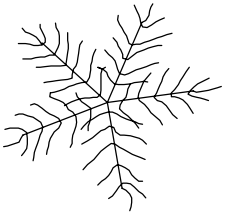			
Pflanze 9, Grundriss	Pflanze 1, Ansicht	Pflanze 2, Ansicht	Pflanze 3, Ansicht
Pflanze 4, Ansicht	Pflanze 5, Ansicht	Pflanze 6, Ansicht	

Symbol - Pfad: /nem/Architektur 2D

Datei: PFLANZEN

Darstellung: 1:50

Verwendung für Maßstab: o.M.

Frau 1 Typ A	Frau 2 Typ A	Frau 3 Typ A	Frau 4 Typ A	Frau 5 Typ A
Frau 6 Typ A	Frau 7 Typ A	Frau 8 Typ A	Mann 1 Typ A	Mann 2 Typ A
Mann 3 Typ A	Mann 4 Typ A	Mann 5 Typ A	Mann 6 Typ A	Mann 7 Typ A
Tourist Typ A	Familie 1 Typ A	Familie 2 Typ A	Reisender 1 Typ A	Reisender 2 Typ A
				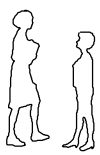
Frau mit Kind und Hund Typ A	Frau mit Hund 1 Typ A	Frau mit Hund 2 Typ A	Frau Mann Hund Typ A	Zwei Frauen Typ A

Symbol - Pfad: /nem/Architektur 2D

Datei: PERSONEN

Darstellung: 1:100

Verwendung für Maßstab: o.M.

Zwei Maenner 1 Typ A	Zwei Maenner 2 Typ A	Mann Frau 1 Typ A	Mann Frau 2 Typ A	Zwei Maenner Frau 1 Typ A
Zwei Maenner Frau 2 Typ A	Mann Typ B	Frau mit Tasche Typ B	Frau mit Kind Typ B	Mann mit Kind Typ B
Radfahrer 1 Typ B	Radfahrer 2 Typ B	Mann Typ C	Zwei Maenner 1 Typ C	Zwei Maenner 2 Typ C
			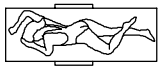	
Zwei Maenner 3 Typ C	Drei Maenner 1 Typ C	Drei Maenner 2 Typ C	Frau sich sonnend Typ D	Mann sitzend Typ D
Golfspieler Typ D				

Symbol - Pfad: /nem/Architektur 2D

Datei: PERSONEN

Darstellung: 1:100

Verwendung für Maßstab: o.M.

			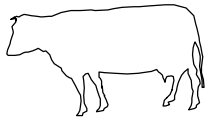
Dackel	Hahn,Henne,Kuecken	Katze	Kuh
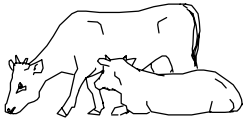	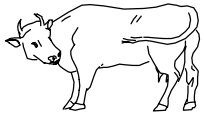		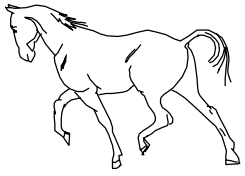
Kuh mit Kalb	Ochse	Pfau	Pferd galoppierend
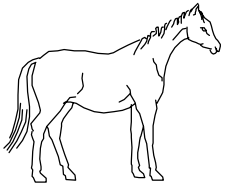			
Pferd stehend	Pferd vorn	Truthahn	Windhund

Symbol - Pfad: /nem/Architektur 2D

Datei: TIERE

Darstellung:

Verwendung für Maßstab:

1:100

o.M.

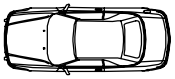	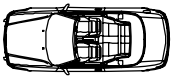			
Audi-Cabrio, Grundriss	Audi-Cabrio, Grundriss, offen	Audi-Cabrio, Ansicht	Audi-Cabrio, Ansicht, offen	Audi-Cabrio, Ansicht, offene T.
			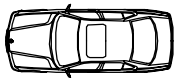	
Audi-Cabrio, Ansicht, vorn	Audi-Cabrio, Ansicht, hinten	Audi 80, Ansicht, vorn	3er BMW, 4-Tuerig, Grundriss	3er BMW, 4-Tuerig, Ansicht
		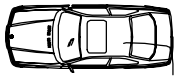		
3er BMW, 4-Tuerig, Ansicht vorn	3er BMW, 4-Tuerig, Ansicht hint	3er BMW, Coupe, Grundriss	3er BMW, Coupe, Ansicht	3er BMW, Coupe, Ansicht vorn
	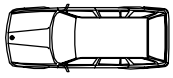			
3er BMW, Coupe, Ansicht hinten	3er BMW, Touring, Grundriss	3er BMW, Touring, Ansicht	3er BMW, Touring, Ansicht vorn	3er BMW, Touring, Ansicht hinten
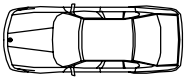	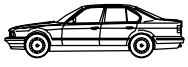			
5er BMW, Grundriss	5er BMW, Ansicht	5er BMW, Ansicht vorn	5er BMW, Ansicht hinten	7er BMW, Ansicht

Symbol - Pfad: /nem/Architektur 2D

Datei: PKW, LKW-DETAILIERTE

Darstellung: 1:200

Verwendung für Maßstab: o.M.

	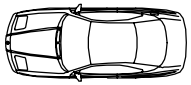			
7er BMW, Ansicht hinten	8er BMW, Grundriss	8er BMW, Ansicht	8er BMW, Ansicht, vorn	8er BMW, Ansicht, hinten
	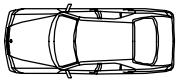			
Z-3 BMW Ansicht, vorn	C180-250D, Grundriss	C180-250D, Ansicht	C180-250D, Ansicht vorn	C180-250D, Ansicht hinten
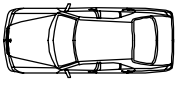	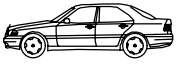			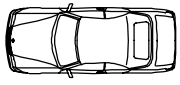
C36-AMG, Grundriss	C36-AMG, Ansicht	C36-AMG, Ansicht vorn	C36-AMG, Ansicht hinten	E36-AMG Cabrio, Grundriss
			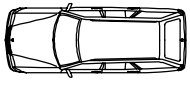	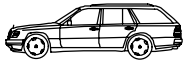
E36-AMG Cabrio, Ansicht	E36-AMG Cabrio, Ansicht vorn	E36-AMG Cabrio, Ansicht hinten	E36-AMG T, Grundriss	E36-AMG T, Ansicht
		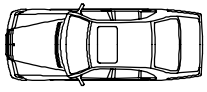	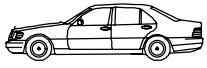	
E36-AMG T, Ansicht vorn	E36-AMG T, Ansicht hinten	S 600L, Grundriss	S 600L Ansicht	S 600L Ansicht vorn

Symbol - Pfad: /nem/Architektur 2D

Datei: PKW, LKW-DETAILIERTE

Darstellung: 1:200

Verwendung für Maßstab: o.M.

	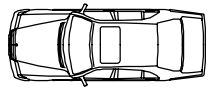	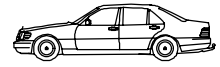	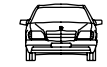	
S 600L, Ansicht hinten	S-Klasse W140, Grundriss	S-Klasse W140, Ansicht	S-Klasse W140, Ansicht vorn	S-Klasse W140, Ansicht hinten
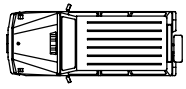			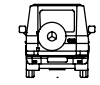	
Gelaendewagen, Grundriss	Gelaendewagen, Ansicht	Gelaendewagen, Ansicht vorn	Gelaendewagen, Ansicht hinten	100D Kasten, Ansicht vorn
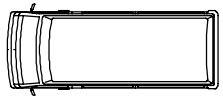		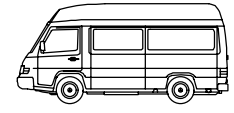		
100D Kasten, Grundriss		100D Kasten, Ansicht		100D Kasten, Ansicht hinten
	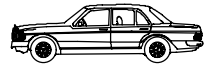	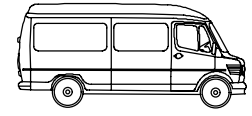		
200, Grundriss	240D, Ansicht	Transporter, Ansicht		SL 500, Ansicht
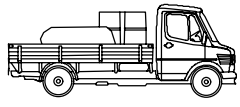		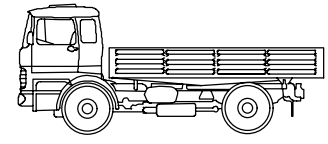		
LKW 3.5t, Ansicht		LKW 7.5t, Ansicht		Gelaendewagen 3Tuerig, Ansicht

Symbol - Pfad: /nem/Architektur 2D

Datei: PKW, LKW-DETAILIERTE

Darstellung: 1:200

Verwendung für Maßstab: o.M.

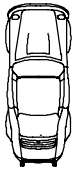		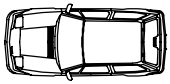		
Porsche 911, Grundriss	Porsche 911, Ansicht	Volvo, Grundriss	Volvo, Ansicht	Volvo, Ansicht vorn
	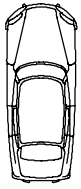	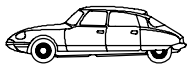	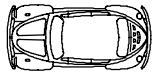	
Volvo, Ansicht hinten	Citroen, Grundriss	Citroen, Ansicht	Kaefer, Grundriss	VW Passat, Ansicht
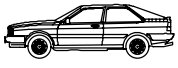	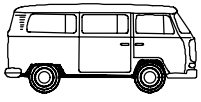		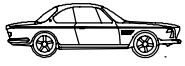	
VW Scirocco, Ansicht	VW-Bus, Ansicht		NSU	MINI COOPER

Symbol - Pfad: /nem/Architektur 2D

Datei: PKW, LKW-DETAILIERTE

Darstellung: 1:200

Verwendung für Maßstab: o.M.

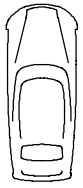	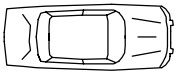	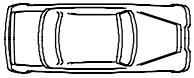	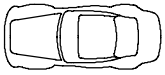
PKW 1, Grundriss	PKW 2, Grundriss	PKW 3, Grundriss	PKW 4, Grundriss
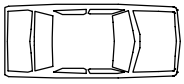	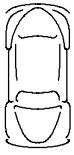	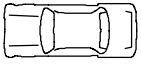	
PKW 5, Grundriss	PKW 6, Grundriss	PKW 7, Grundriss	PKW 8, Ansicht
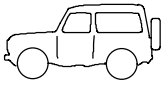	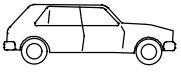		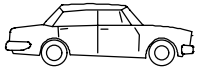
PKW 9, Ansicht	PKW 10, Ansicht	PKW 11, Ansicht	PKW 12, Ansicht
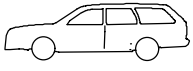			
PKW 13, Ansicht	PKW 14, Ansicht vorn	PKW 14, Ansicht hinten	

Symbol - Pfad: /nem/Architektur 2D

Datei: PKW,LKW-EINFACHE

Darstellung: 1:200

Verwendung für Maßstab: o.M.

	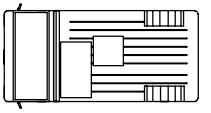	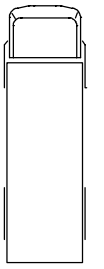	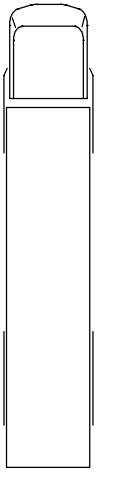
LKW 1, Grundriss	LKW 2, Grundriss	LKW 3, Grundriss	
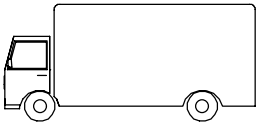	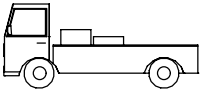	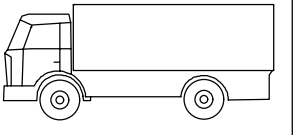	
LKW 5, Ansicht	LKW 6, Ansicht	LKW 7, Ansicht	LKW 4, Grundriss
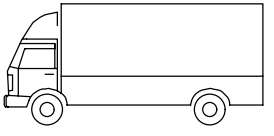	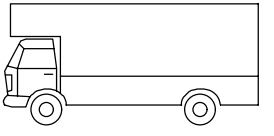	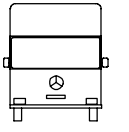	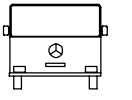
LKW 8, Ansicht	LKW 9, Ansicht	LKW 10, Ansicht vorn	LKW 11, Ansicht vorn
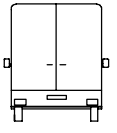	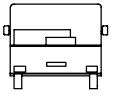		
LKW 12, Ansicht hinten	LKW 13, Ansicht hinten		

Symbol - Pfad: /nem/Architektur 2D

Datei: PKW,LKW-EINFACHE

Darstellung: 1:200

Verwendung für Maßstab: o.M.

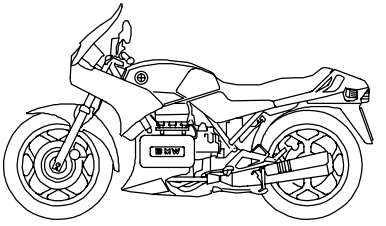

BMW-Motorrad

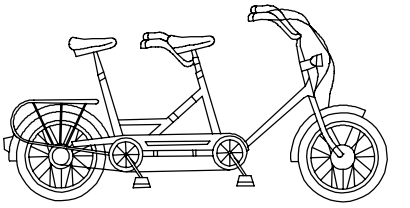

Tandem-Fahrrad

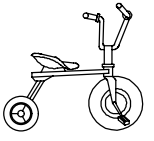

Kinder-Dreirad

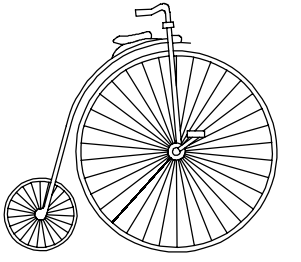

Historisches Fahrrad

Symbol - Pfad: /nem/Architektur 2D

Datei: MOTORAEDER,FAHRRAEDER

Darstellung:

Verwendung für Maßstab:

1:50

o.M.

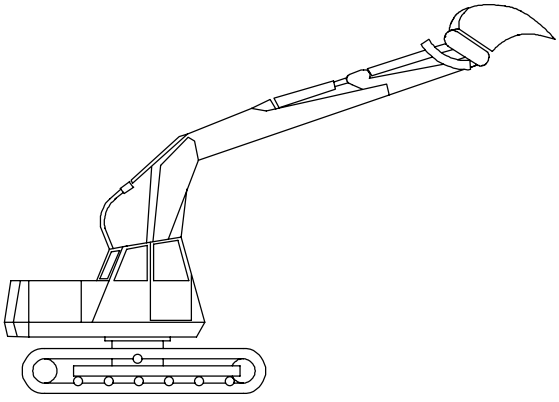

Bagger

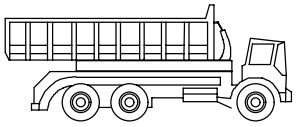

LKW mit Kippmulde

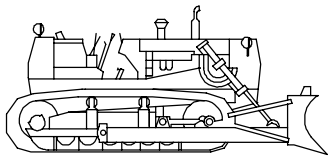

Planierraupe

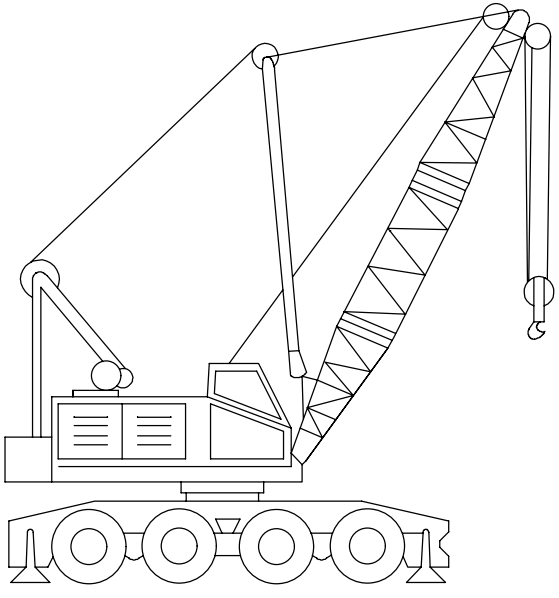

Mobilkran

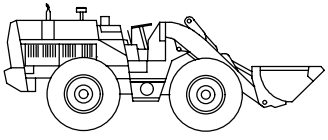

Schaufellader

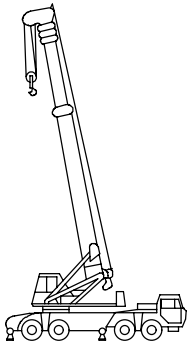

Hydr. Autokran mit Telesk. Mast

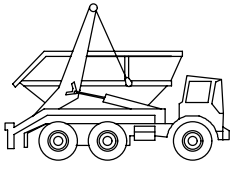

Absetzkipper

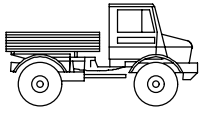

Unimog

Symbol - Pfad: /nem/Architektur 2D

Datei: BAUFAHRZEUGE

Darstellung: 1:250

Verwendung für Maßstab: o.M.

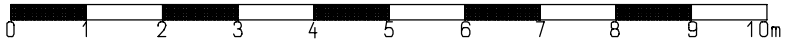

Masstabsbalken 1:100

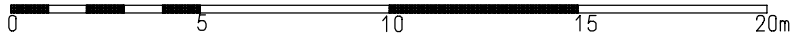

Masstabsbalken 1:200

Masstabsbalken 1:1000 Typ A

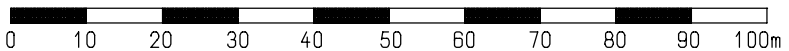

Masstabsbalken 1:1000 Typ B

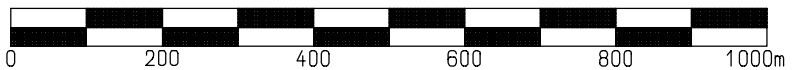

Masstabsbalken 1:10000

Symbol - Pfad: /nem/Architektur 2D

Datei: MASSTABSBALKEN

Darstellung: o. M.

Verwendung für Maßstab: 1:100-1:10 000

Nordpfeil Typ A

Nordpfeil Typ B

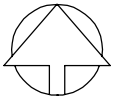

Nordpfeil Typ C

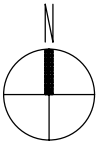

Nordpfeil Typ D

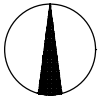

Nordpfeil Typ E

Nordpfeil Typ F

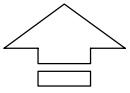

Nordpfeil Typ G

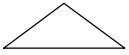

Nordpfeil Typ H

Nordpfeil Typ I

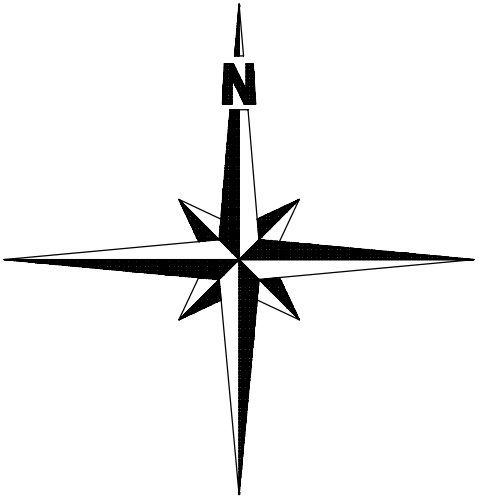

Nordpfeil Typ N

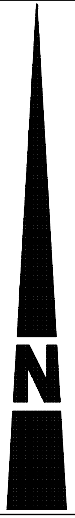

Nordpfeil Typ O

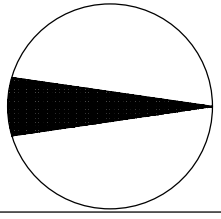

Nordpfeil Typ J

Nordpfeil Typ K

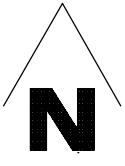

Nordpfeil Typ L

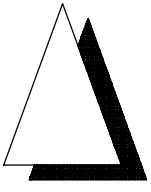

Nordpfeil Typ M

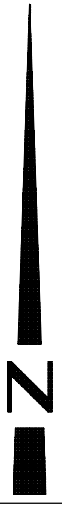

Nordpfeil Typ P

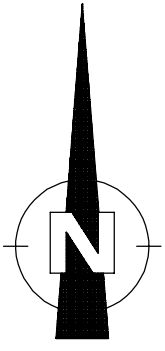

Nordpfeil Typ Q

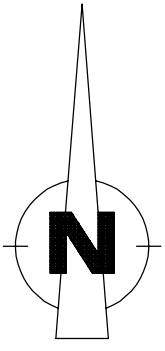

Nordpfeil Typ R

Symbol - Pfad: /nem/Architektur 2D

Datei: NORDPFEILE

Darstellung: 1:100

Verwendung für Maßstab: 1:1000-1:50