

# SUCRERIE

ATH

Quais de l'Entrepôt - 7800 Ath

Maître de l'Ouvrage :



Architectes :



N° Appartement :

C3.2.2

Bâtiment :

C3

Etage :

+2

Type (Chambre) :


2 chambres

Surface Brute Appartement :


90,9 m<sup>2</sup>

Surface Brute Terrasse :

8,4 m<sup>2</sup>

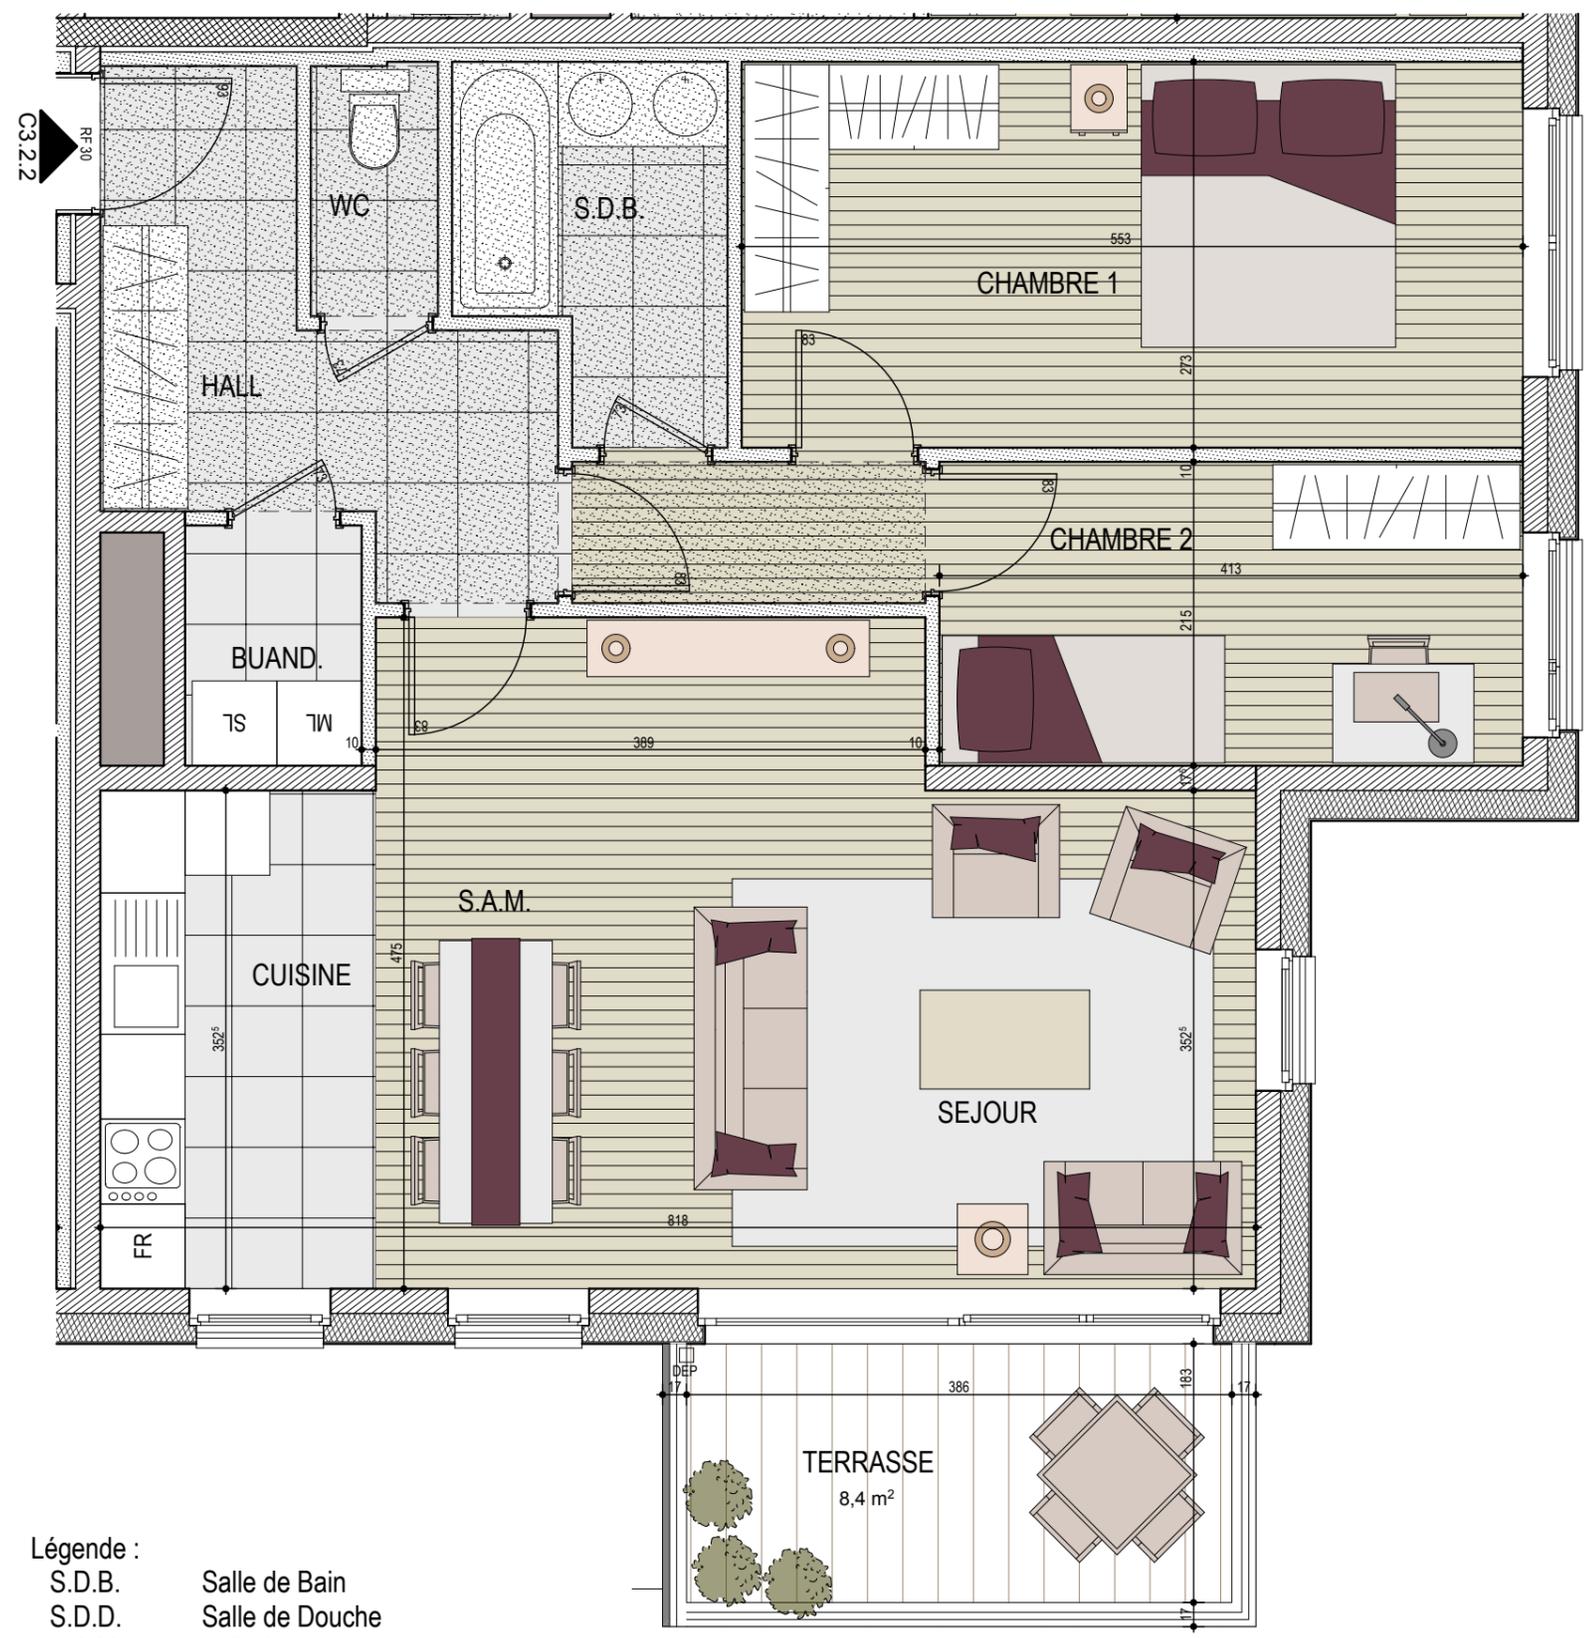

- Légende :
- S.D.B. Salle de Bain
  - S.D.D. Salle de Douche
  - S.A.M. Salle à manger
  - BUAND. Buanderie
  - DEB. Débarras
  - FR Frigo
  - ML Machine à laver
  - SL Sèche linge
  - Faux-plafond

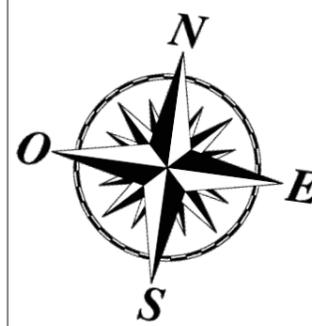

Echelle :



Les cotes sont soumises aux tolérances de la construction et peuvent être légèrement différentes de celles relevées sur site. Le mobilier est présenté à titre indicatif.