



Parkbeheerplan Berlare - kaart 01: topografische situering studiegebied

- studiegebied
- beschermde monumenten en landschappen
- Habitatrichtlijngebieden
- VEN-gebieden

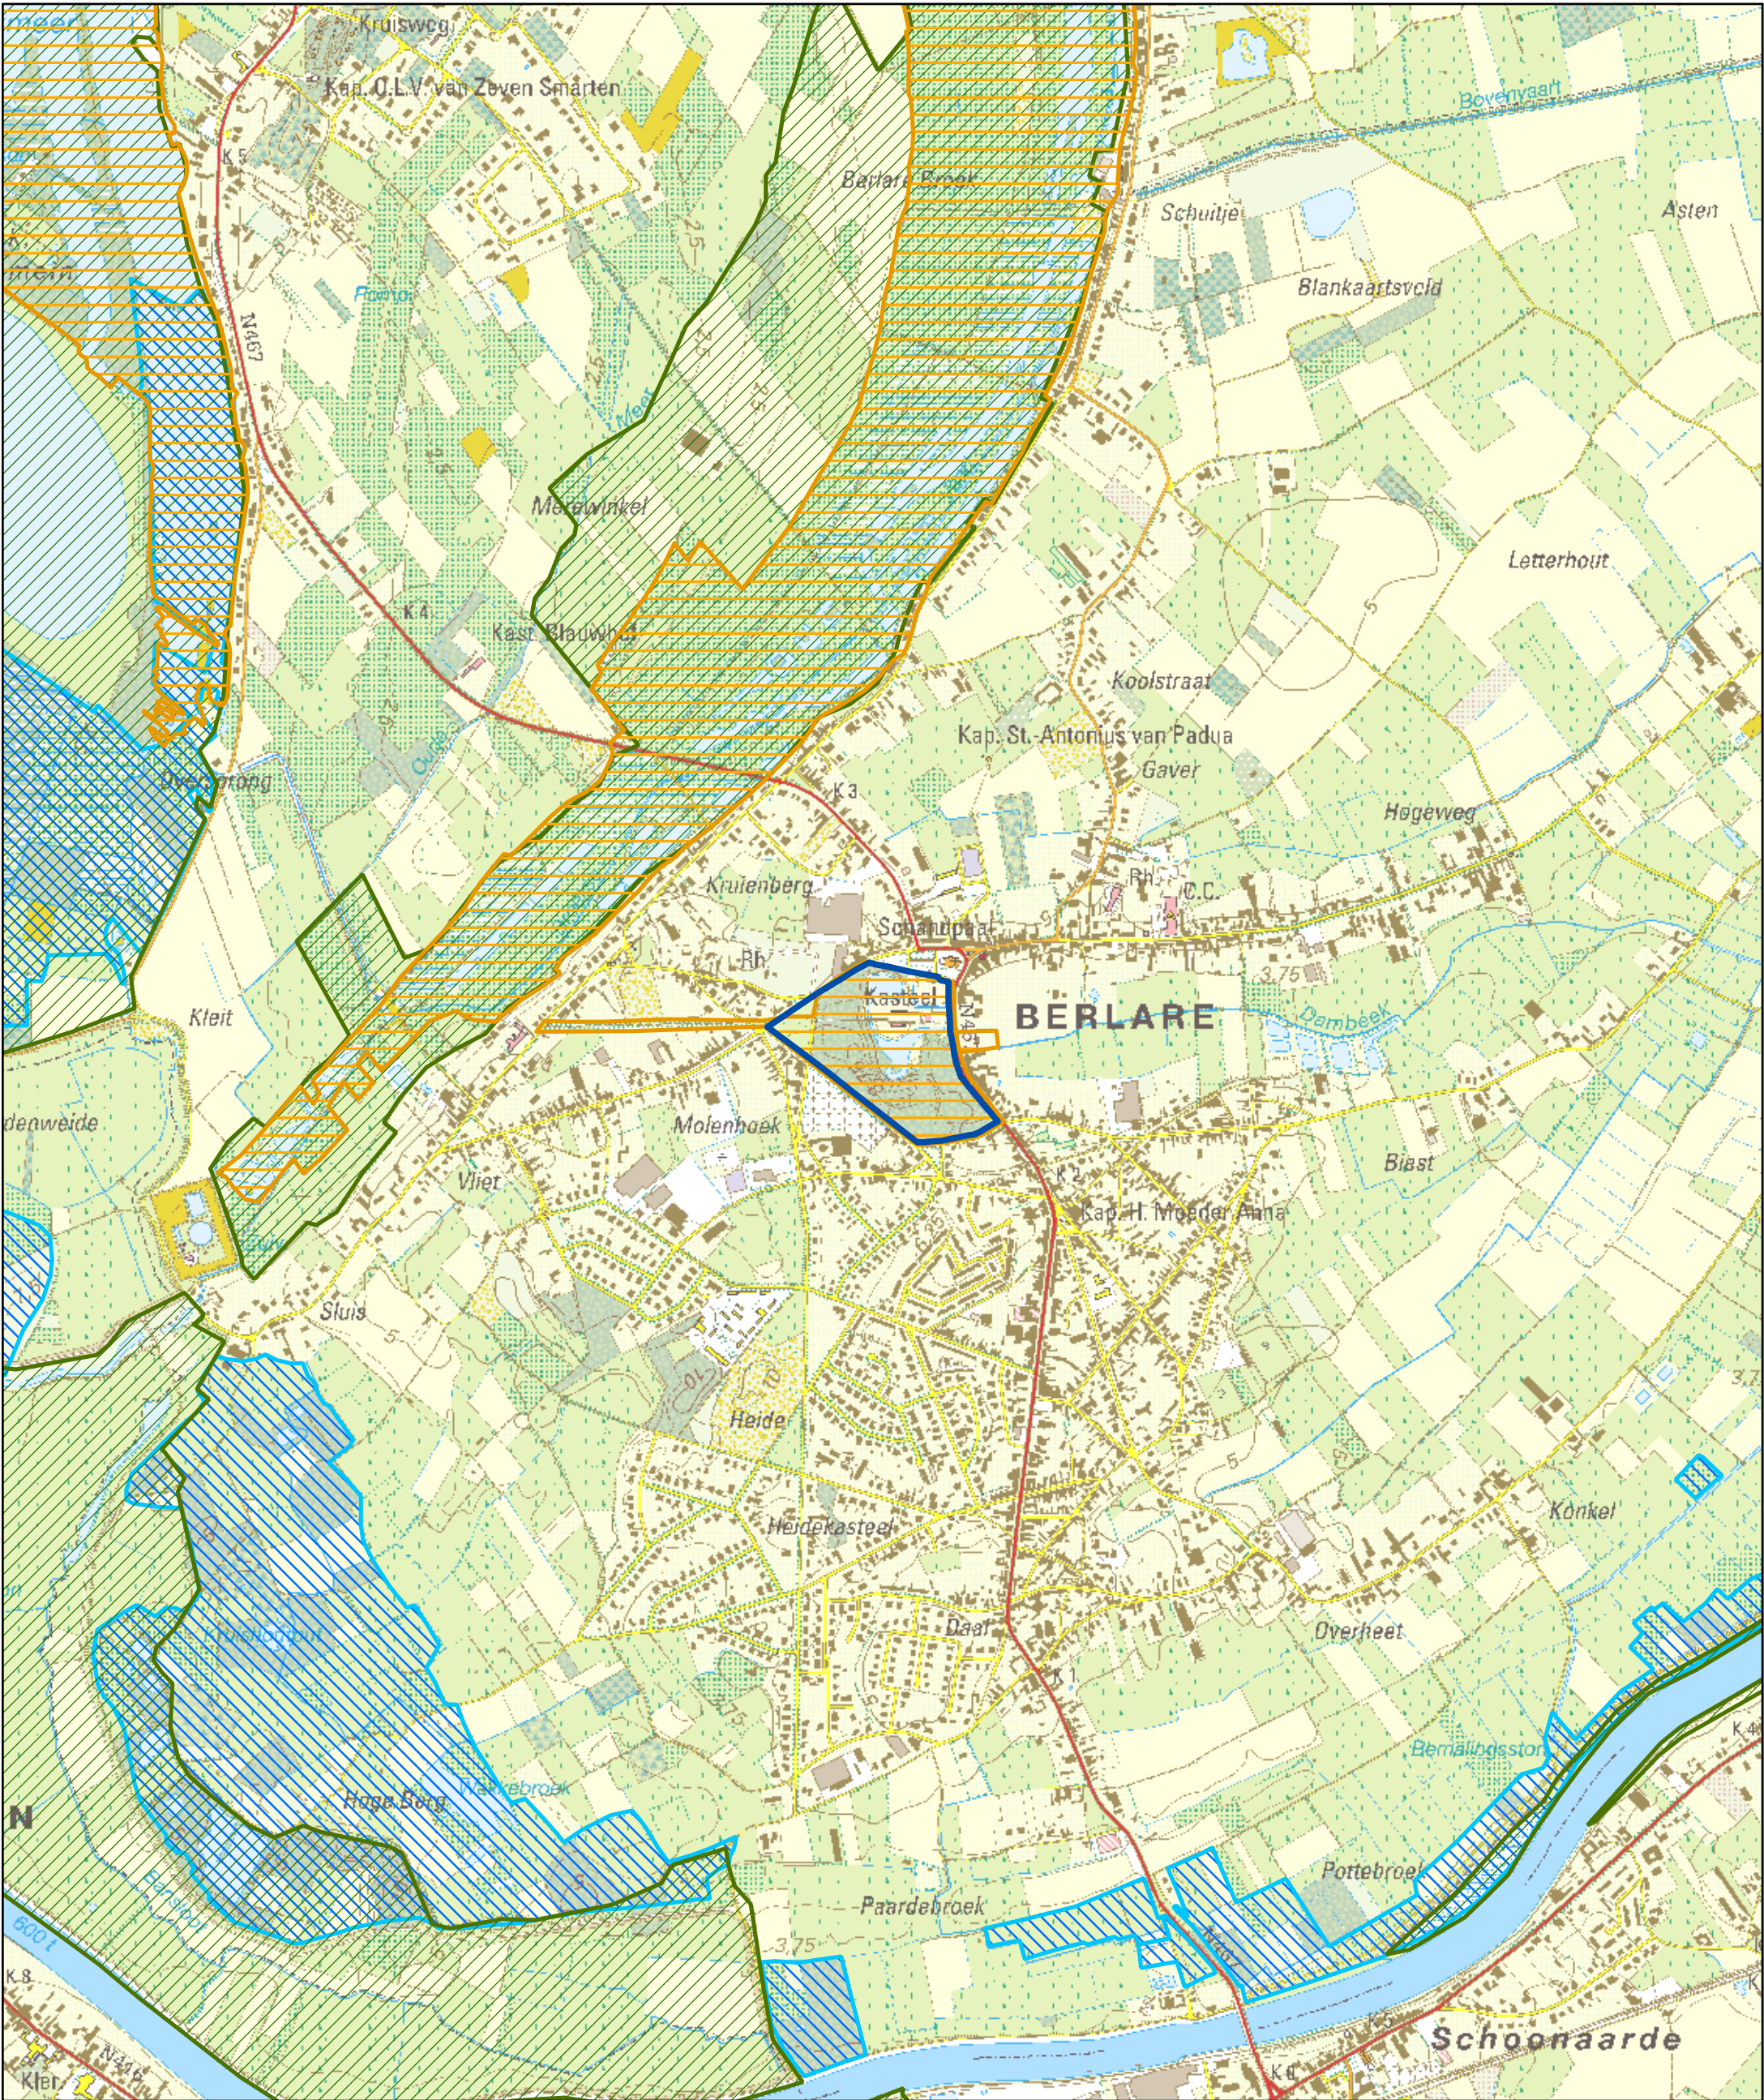



Datum: sept. 2010

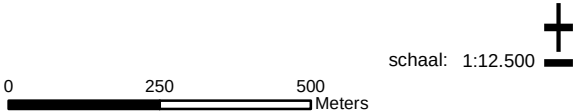



Parkbeheerplan Berlare - kaart 2: kadastrale situering studiegebied

- studiegebied
- beschermden monumenten en landschappen
- WA - Water : vijver, meer, zwembad, ...
- CL - Gesloten gebouw
- ON - Open gebouw zonder bovenbouw
- OO - Open gebouw met bovenbouw
- UN - Ondergronds gebouw zonder bovenbouw
- PR - Privatief perceel
- PP - Perceel openbaar domein of onbepaald domein
- ER - Foutief perceel (zonder perceelnummer)

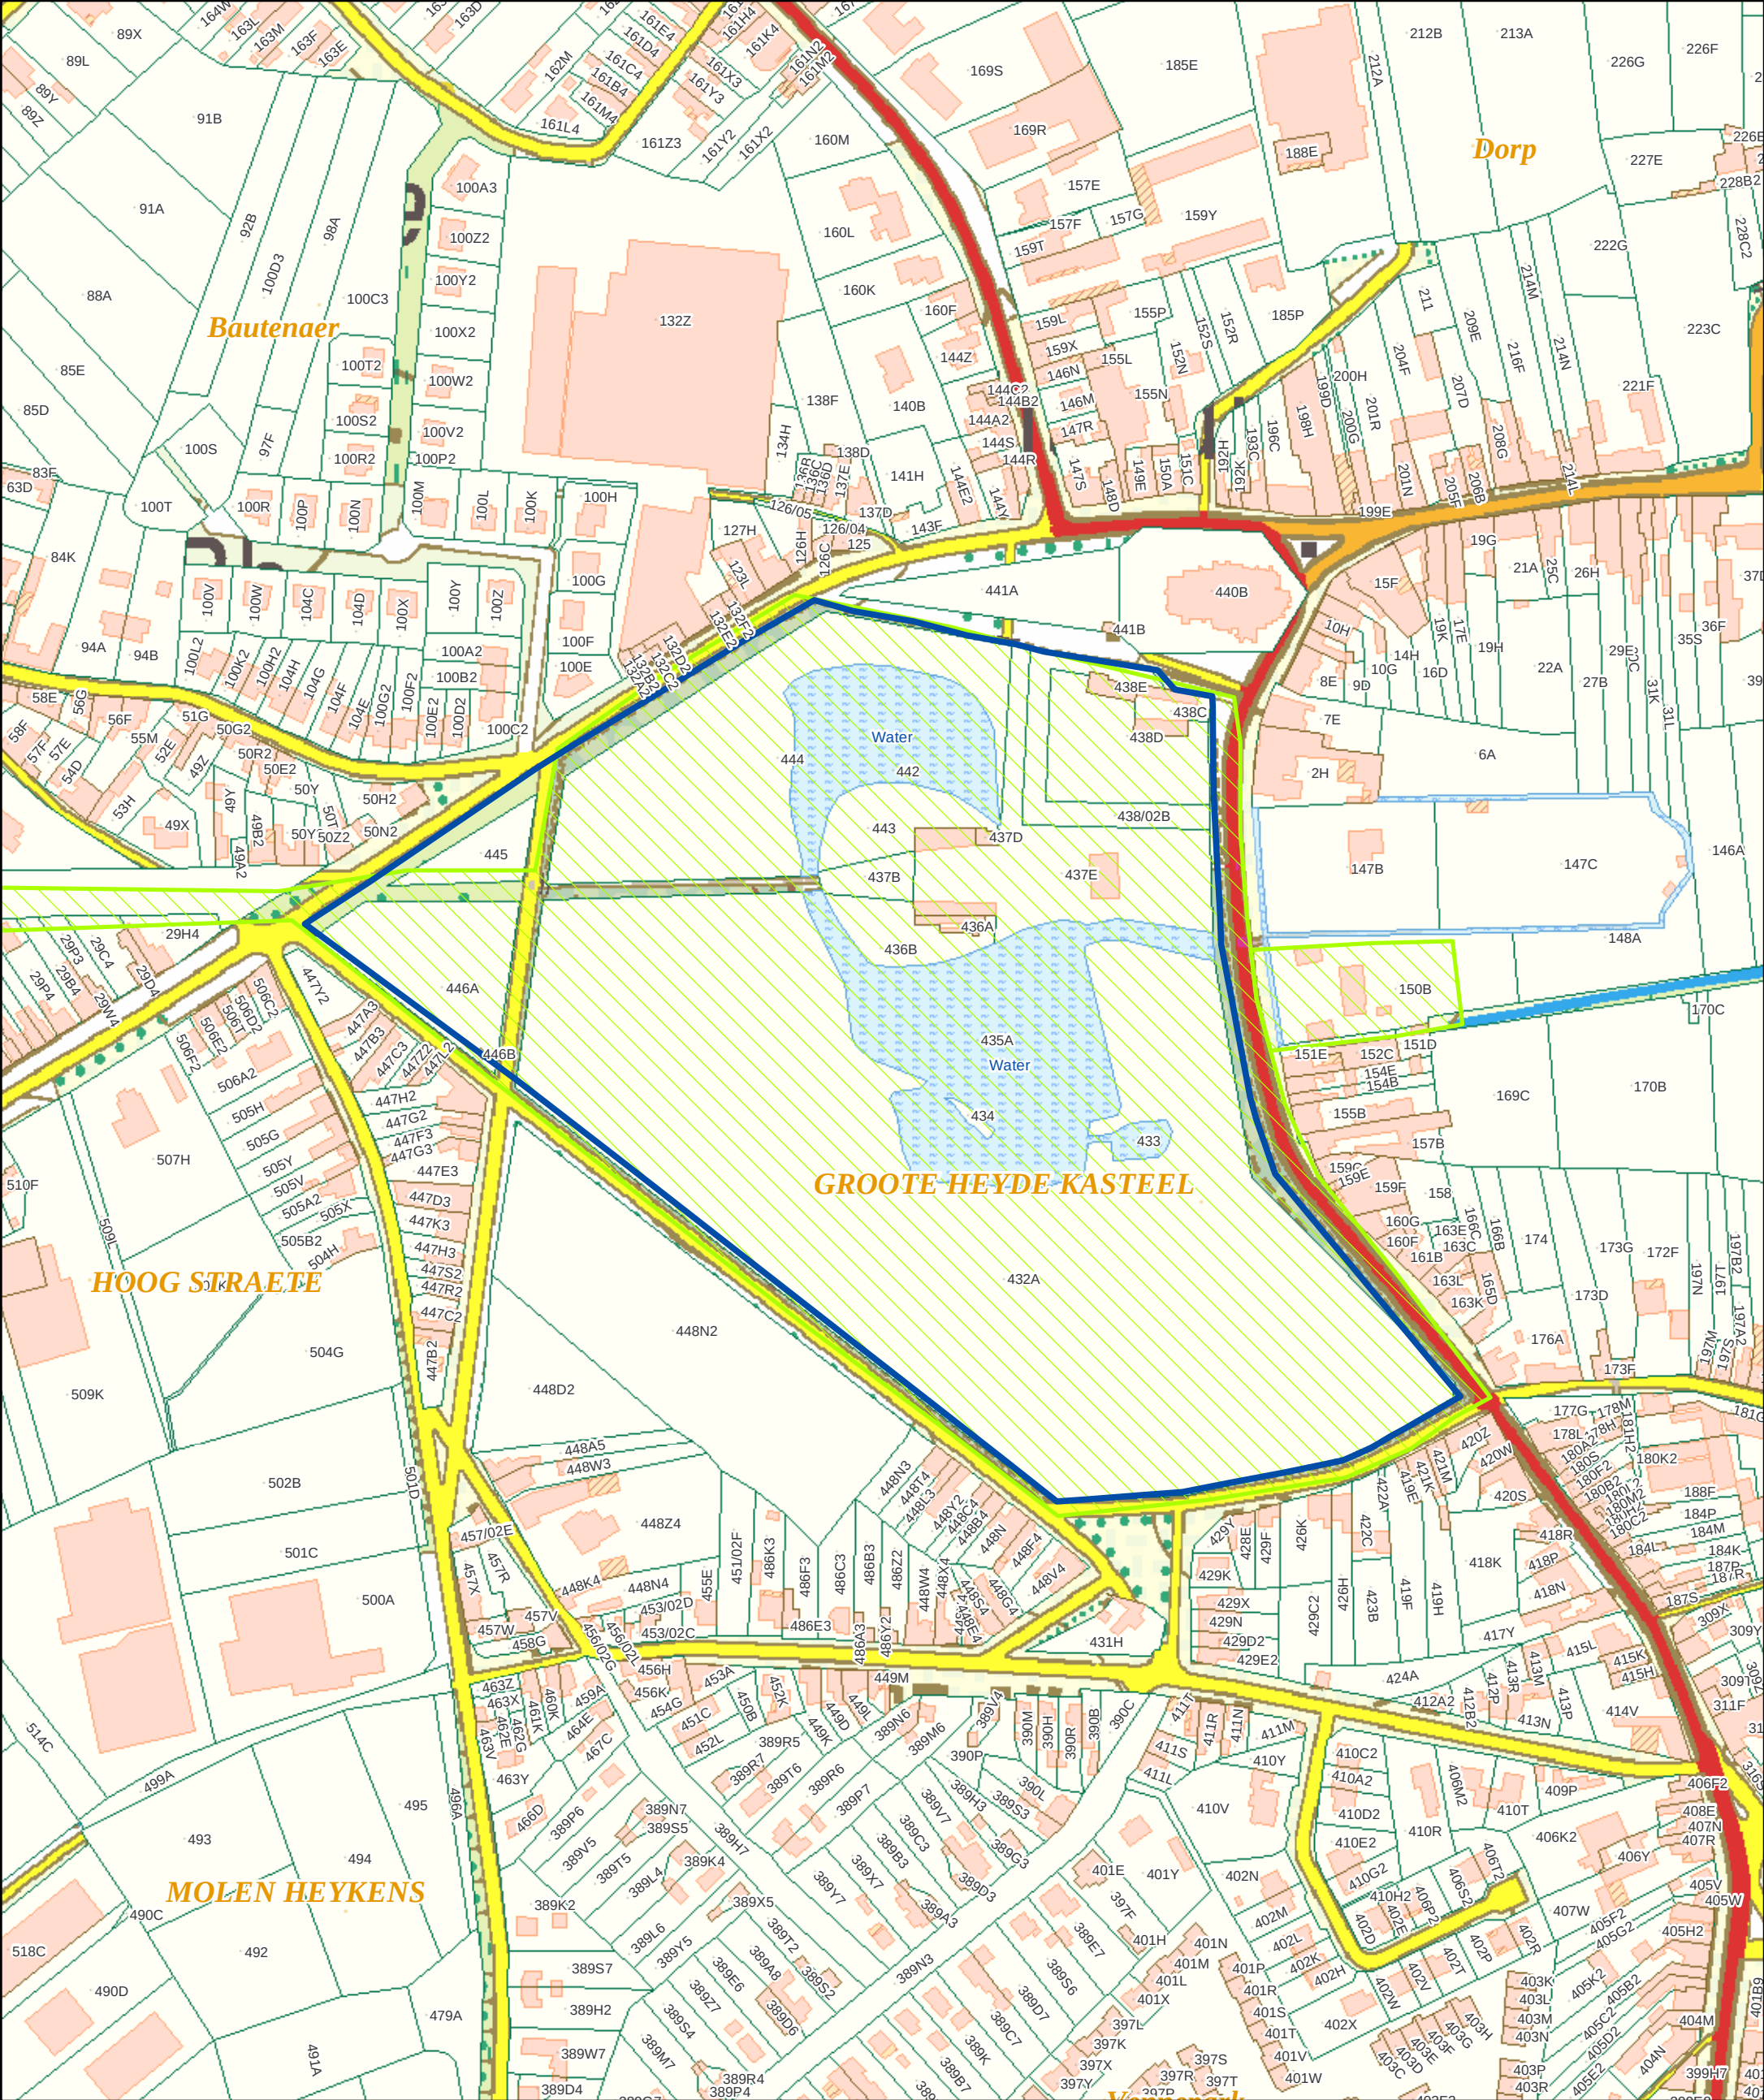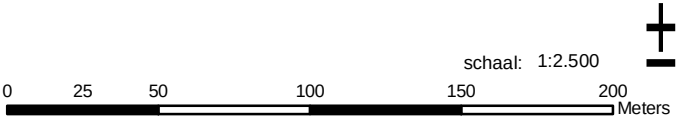

Parkbeheerplan Berlare - kaart 3: bodemkaart en hydrografie

- studiegebied
- bevaarbaar
- waterloop klasse 1
- waterloop klasse 2
- waterloop klasse 3
- niet geklasseerde waterloop
01. Antropogeen
03. Nat zand
04. Vochtig zand
05. Droog zand
09. Nat zandleem
- ( bodemboring
10. Vochtig zandleem
26. Veen
27. Landduin
15. Natte klei
16. Vochtige klei







Parkbeheerplan Berlare - kaart 5: aandachtsoorten flora en fauna

studiegebied

oudbosindicatoren

- bosanemoon
- gewone salomonszegel
- adelaarsvaren
- lelietje-van-dalen
- ijle zegge
- bleeksporig bosviooltje
- boszegge

overige flora-aandachtsoorten

- hyacinth cv
- eikvaren
- pontische rododendron
- japanse bamboe
- speenkruid

autochtone bomen en struiken

- kardinaalsmuts
- aalbes
- hazelaar
- europese vogelkers

vleermuizen

- kolonie gewone dwergvleermuis
- gewone dwergvleermuis (tijdelijke verblijfplaats)
- kolonie gewone grootoor

amfibieën en macroinvertebraten

- kleine watersalamander
- kleine watersalamander/gewone pad
- gewone pad
- zwanemossel

FRIS IN HET LANDSCHAP




ESHER  
St.-Annaplein 33  
9000 Gent  
www.esher.be

Datum: september 2010

schaal: 1:2.000

0 25 50 100 Meters

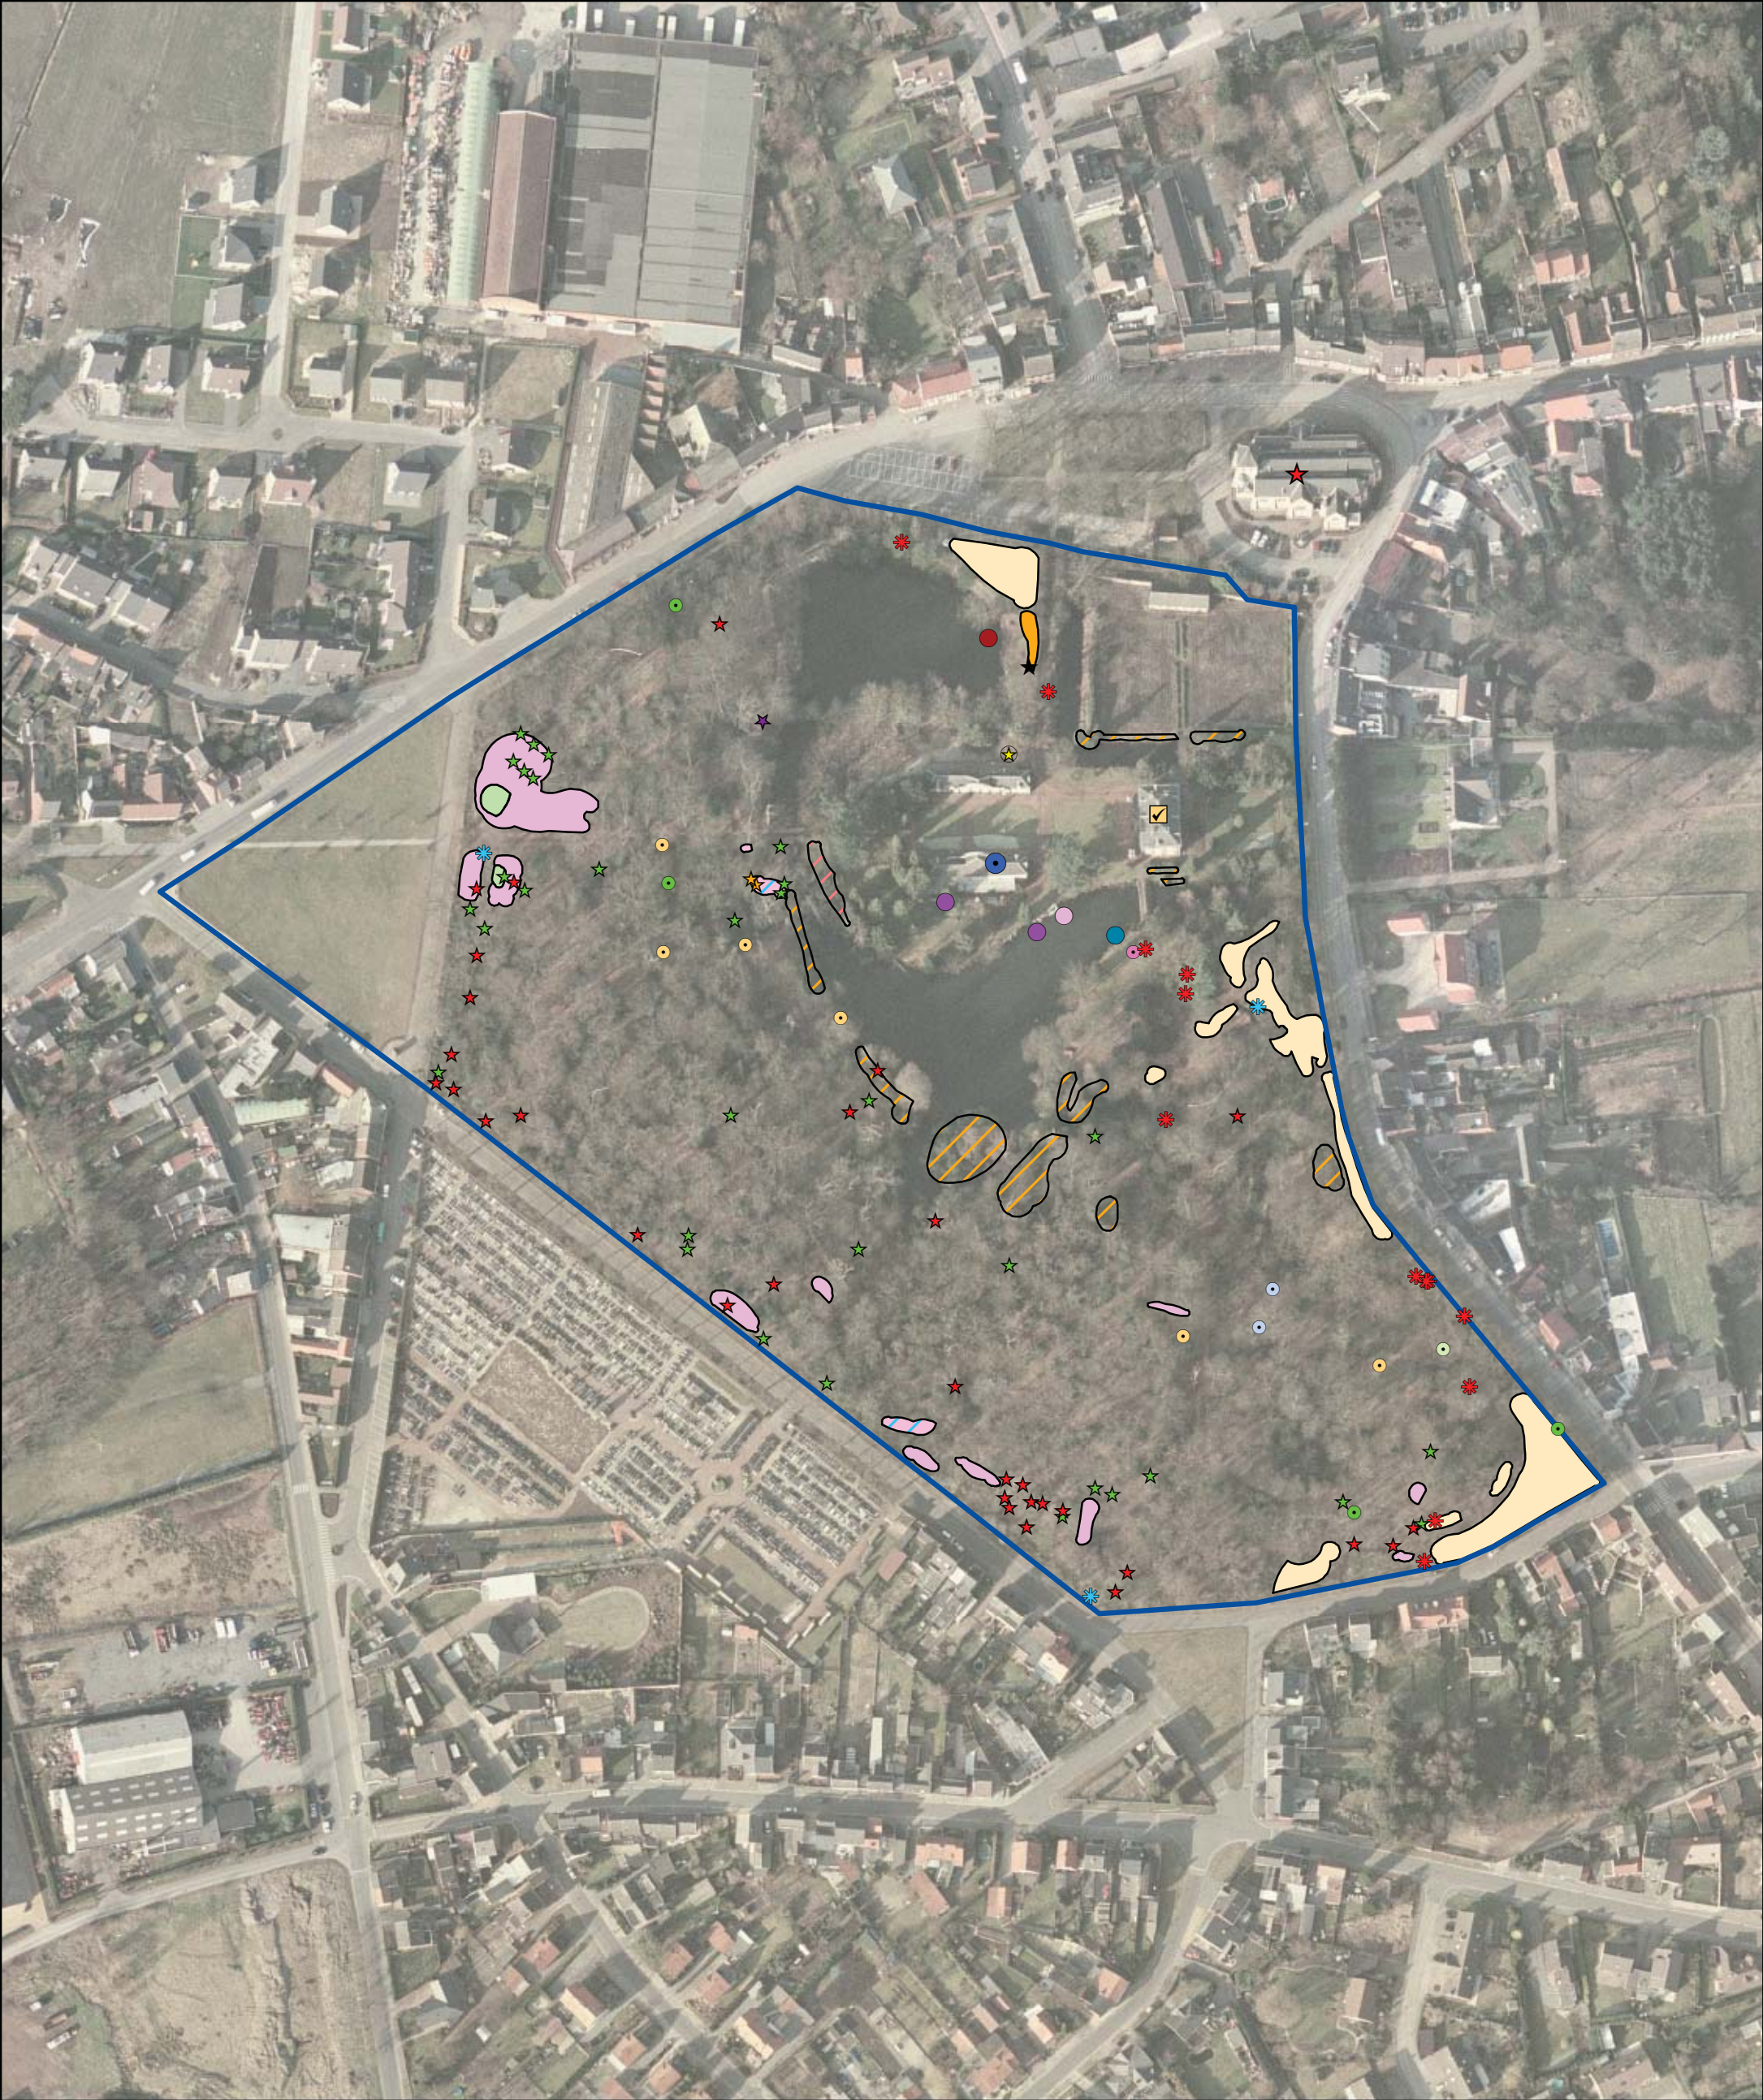



Parkbeheerplan Berlare - kaart 6: boomsoortenverdeling met zware omtrek en/of speciale soorten

studiegebied

markante parkbomen

- markante parkboom
- omtrek>400 cm
- omtrek 315 - 400 cm
- omtrek 240-315 cm

boomsoorten

- zomereik
- amerikaanse eik
- beuk
- gewone es
- gewone esdoorn
- haagbeuk


- winterlinde
- zomerlinde
- paardenkastanje
- tamme kastanje
- westerse plataan
- robinia
- laurierkers
- taxus/robinia
- magnolia

- trompetboom
- ginkgo
- populier cv
- blauwe atlasceder
- libanonceder
- himalayaceder
- fijnspar
- zilver spar
- europese lork

- chamaecyparis cv
- moerascipres
- reuzenlebensboom
- taxus
- weymouthden
- zeeden

schaal: 1:2.000

0 25 50 100 Meters

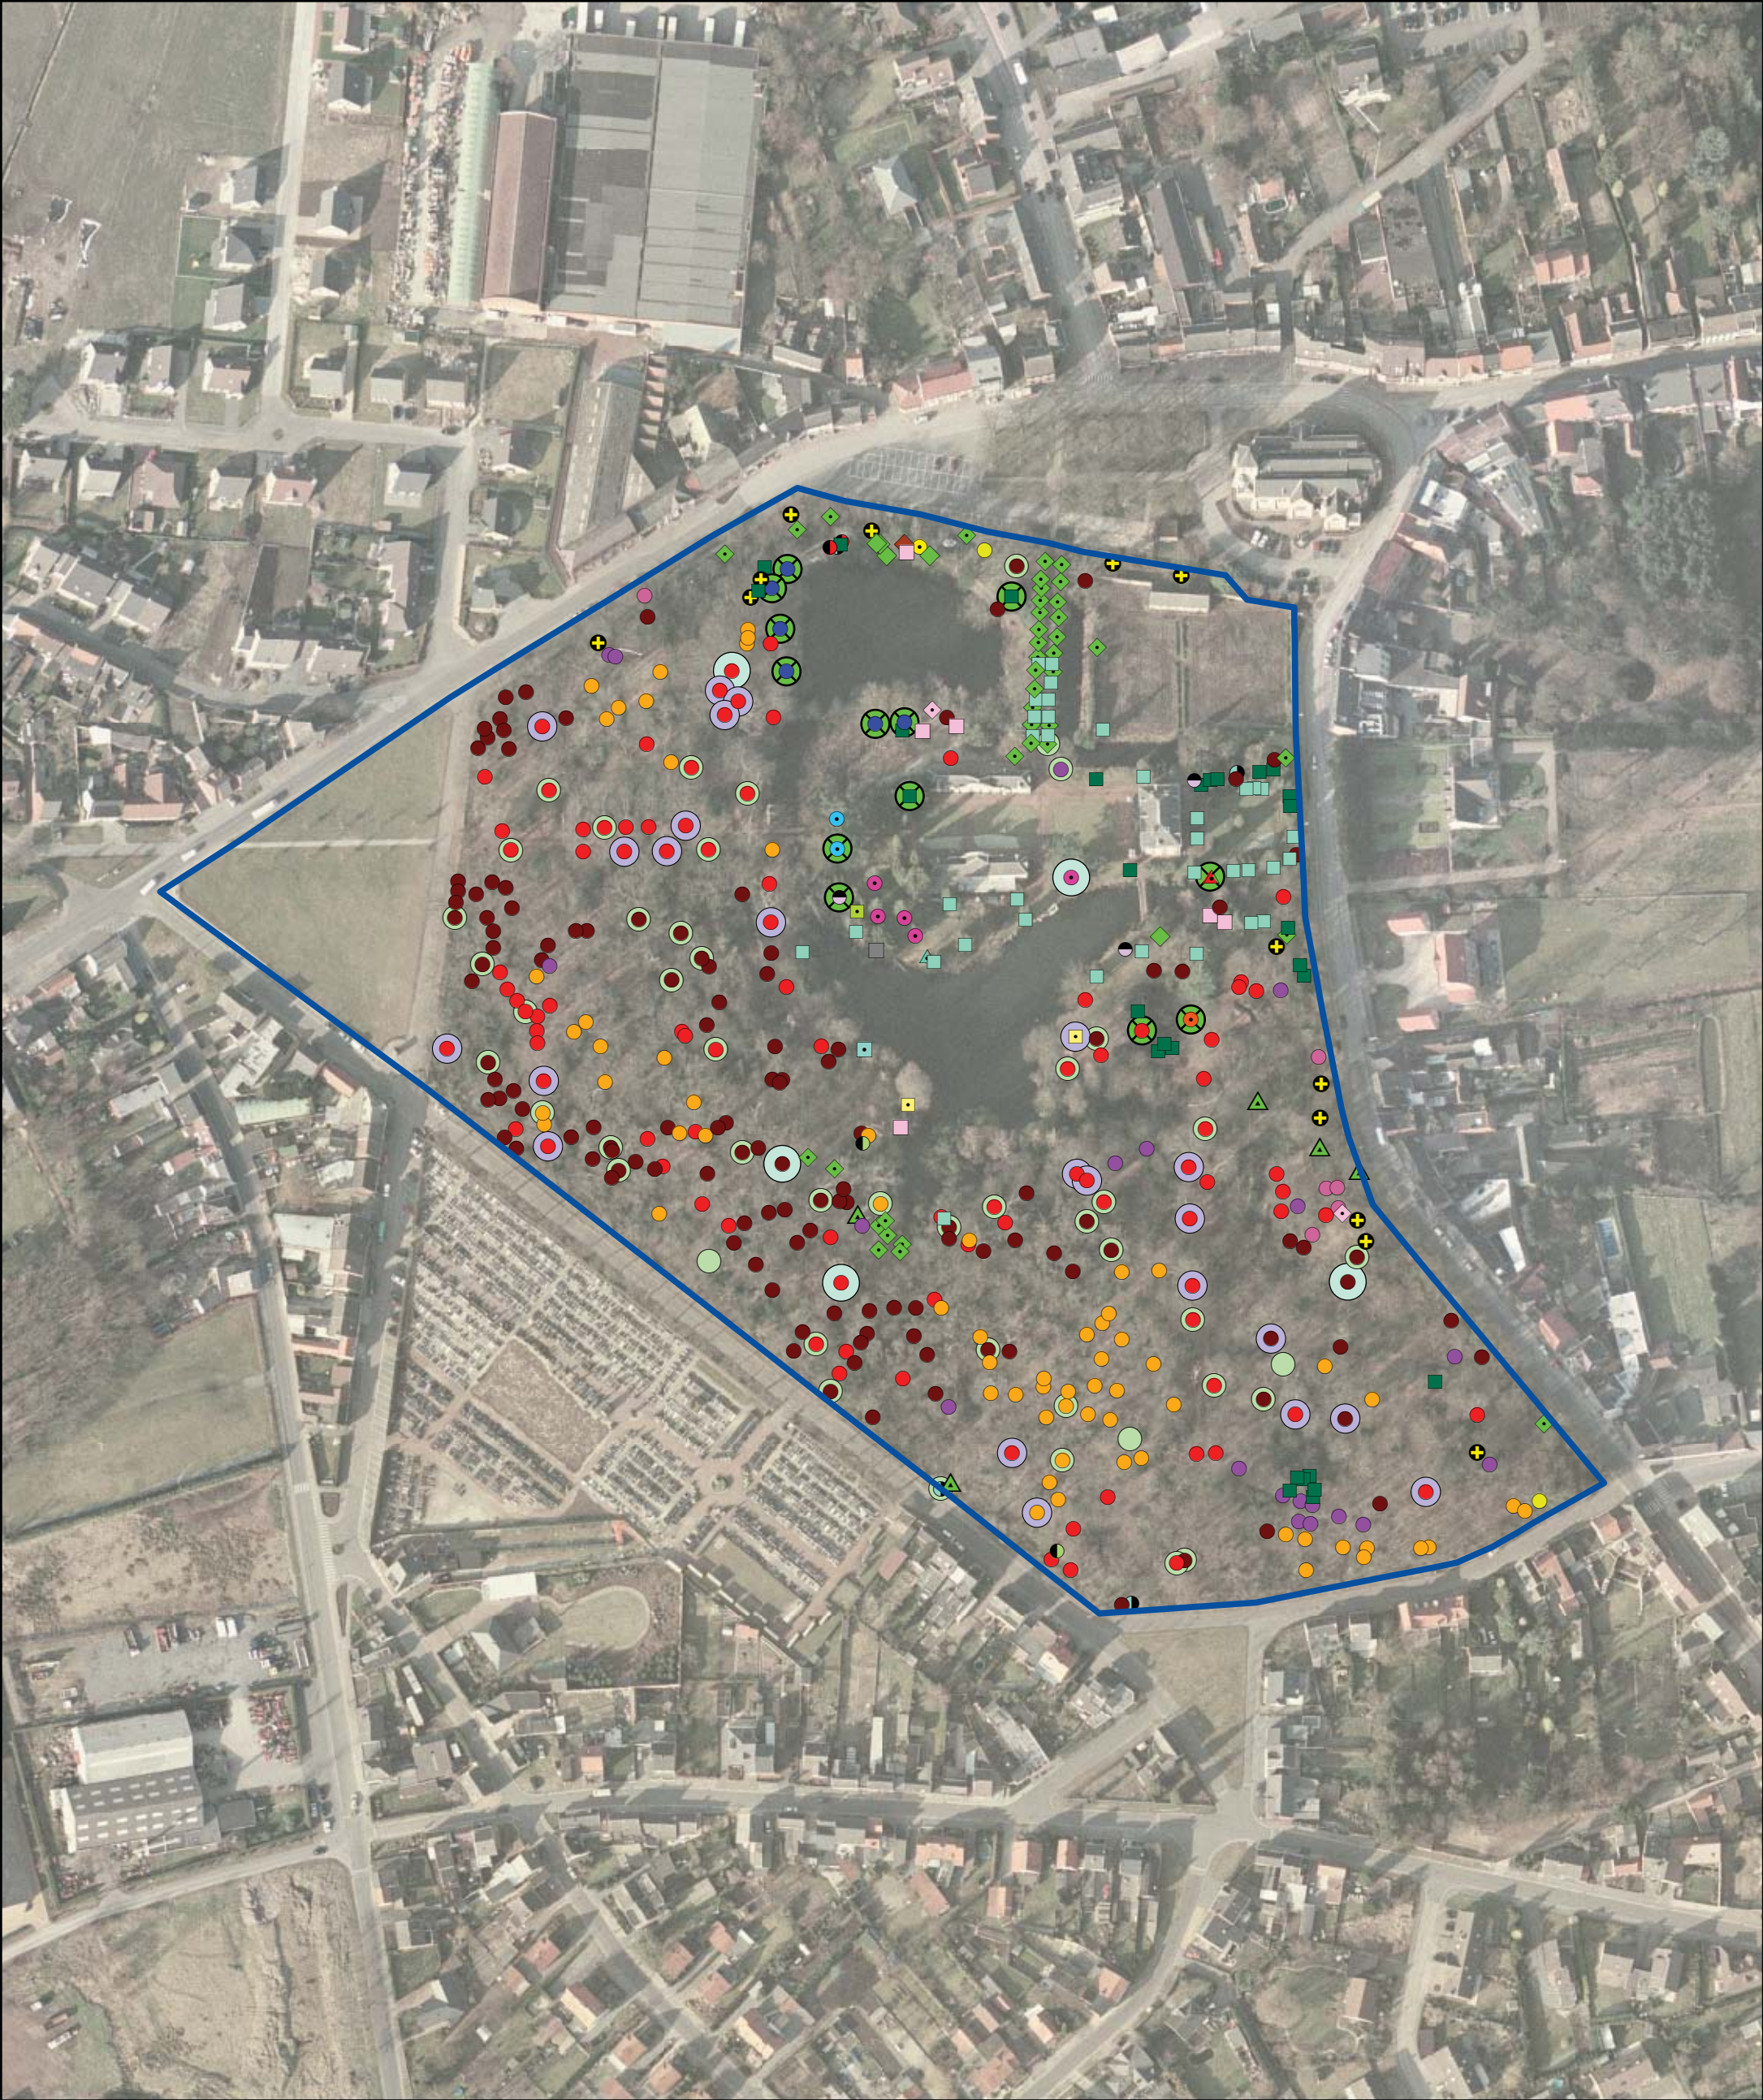





Parkbeheerplan Berlare - kaart 7: Beoordeling van bomenselectie op visuele kenmerken volgens VTA-methodiek (door expert Dirk Berteyn

- studiegebied
- VTA-screening parkbomen**
- geen veiligheidsrisico
- vitaliteit op te volgen
- potentieel veiligheidsrisico
- veiligheidsrisico bij openstelling

verklaring soortscodes

am\_eik: Amerikaanse eik  
zom\_eik: zomereik  
beuk: beuk  
bl\_atlas: blauwe atlasceder  
lib\_ceder: libanonceder  
gew\_es: gewone es  
moe\_cipres: moerascipres  
pa\_kast: paardenkastanje  
zom\_linde: zomerlinde

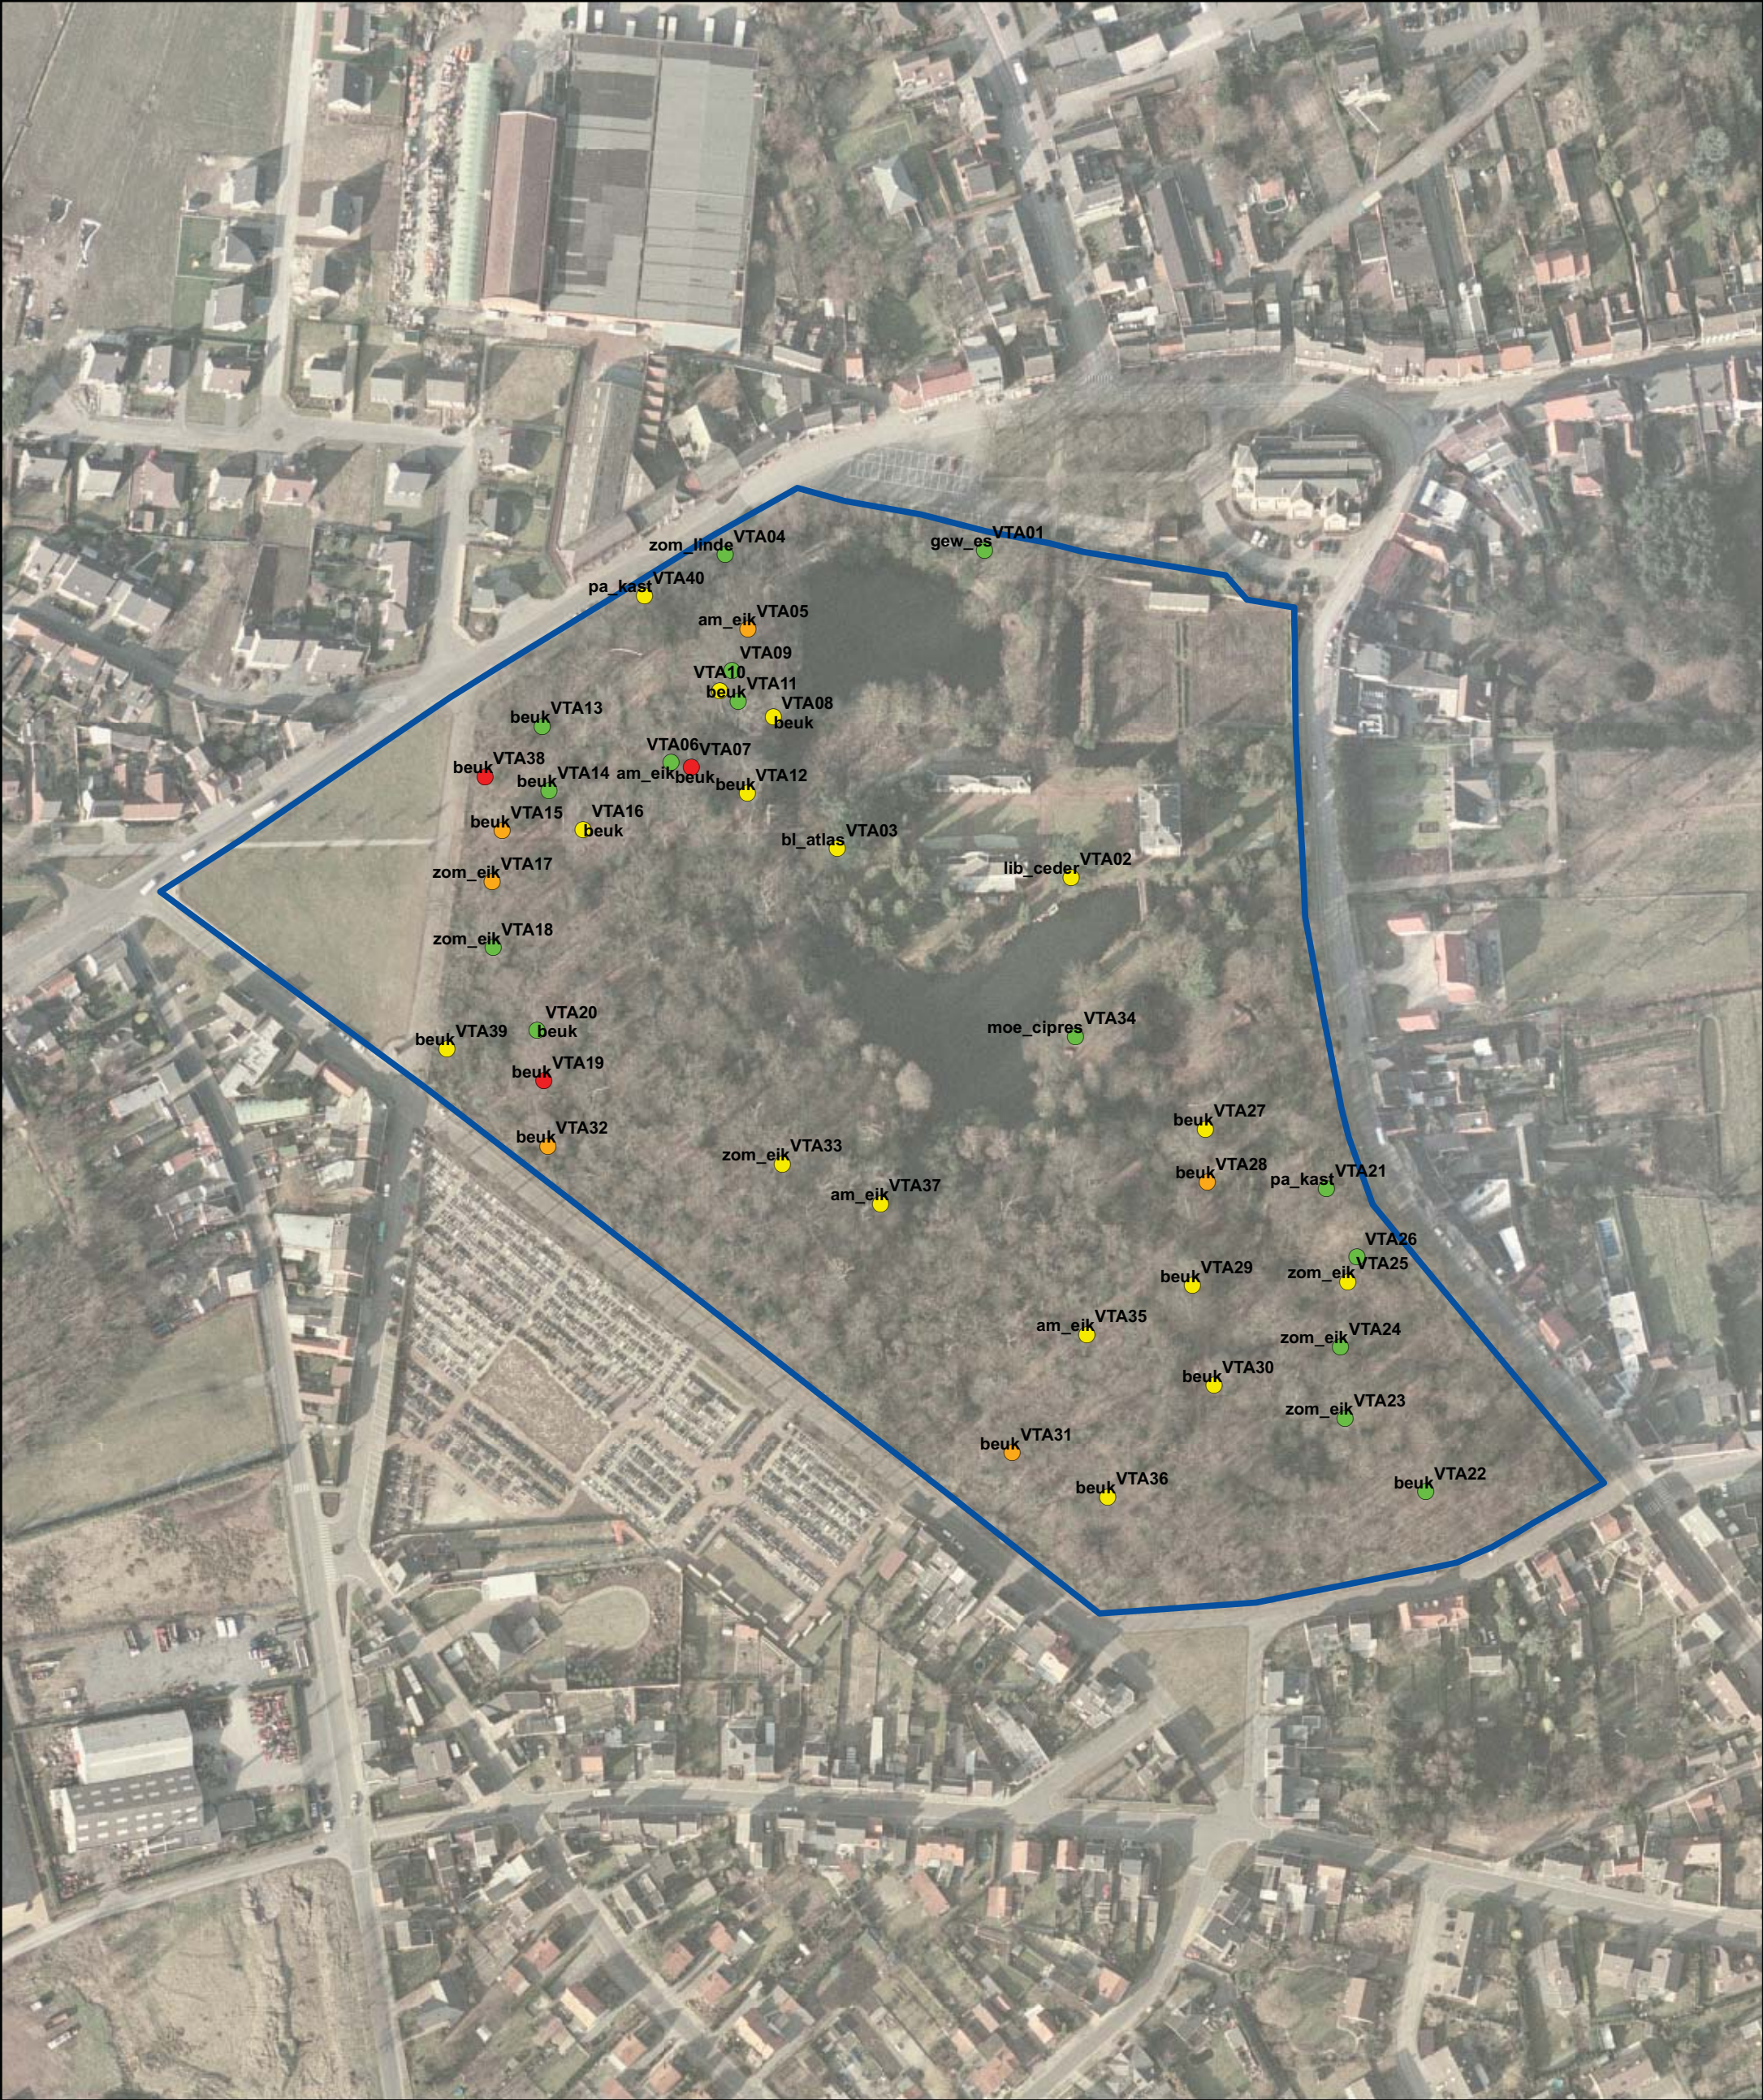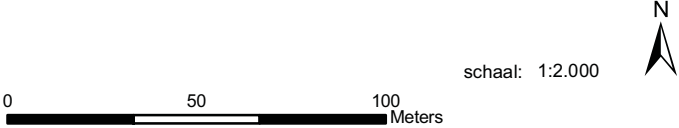



Parkbeheerplan Berlare - kaart 8: terreineenheden (bestaande toestand)

studiegebied

lijnvormige terreineenheid

- bomenrij
- haag
- oevervegetatie
- talud bovenkant
- talud onderkant

terreineenheden vlakvormig

- gazon
- gazon met solitairen/boomgroepen
- boomgaard
- parkgroen
- parkbos
- open plek
- ruigte

heesteraanplanting

sierbeplanting

struweel

halfopen verharding

bestaande/vroegere onverharde paden

verharde oppervlakte

gebouw

infrastructuurelement

vijver

poel/depressie










## Parkbeheerplan Berlare - kaart 10: beheer en kapregeling (vlakvormige elementen)

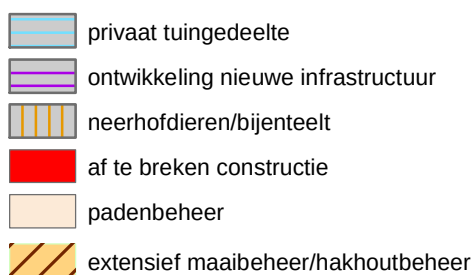


FRIS IN HET LANDSCHAP



**ESHER**  
St.-Annaplein 33  
9000 Gent  
[www.esher.be](http://www.esher.be)

Datum: september 2010

schaal: 1:1.800

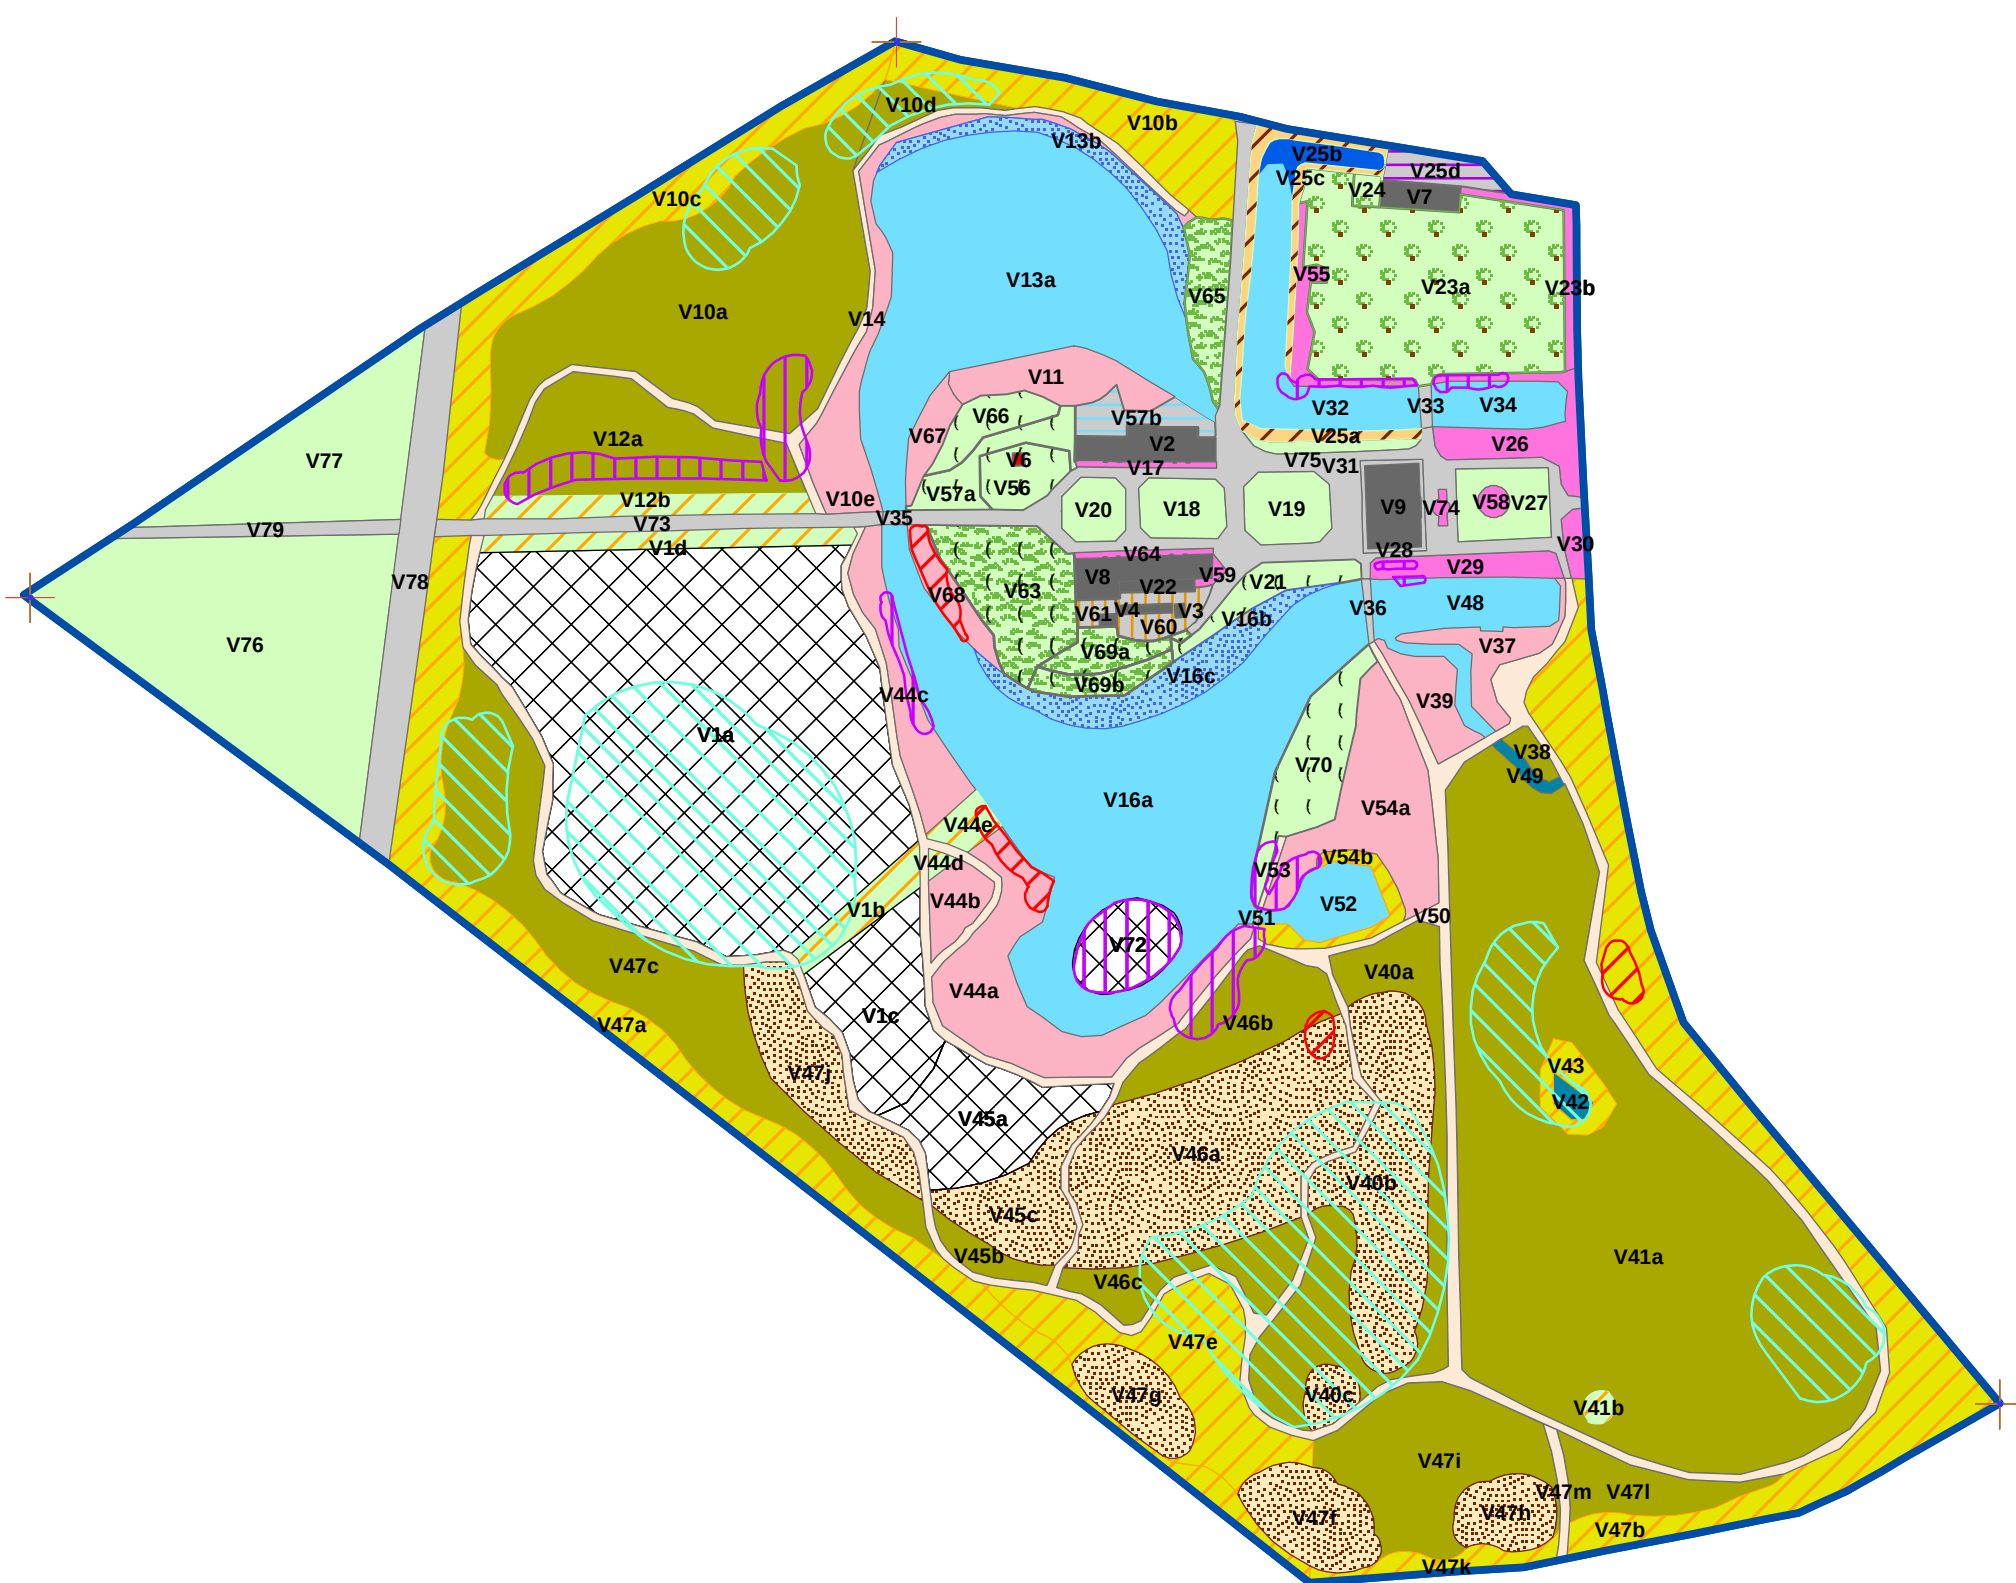



Parkbeheerplan Berlare - kaart 11: beheer punt- en lijnvormige elementen

studiegebied

!

afkoppeling vijver van riolering

(

inrichting bospoel

^

asbesthoudend puin / stookolietank

—

opruimen groenafvalstort

^

verjonging Amerikaanse eik

/

vleermuiskolonie/zolderinrichting

/

herplanten boomgroep

)

vrijstellen ornament/behoud taxus

!

toekomstig extra staand dood hout

(

te kappen/ontkronen dode of stervende boom

(

dode/stervende boom te kappen bij veiligheidsrisico

(

potentieel veiligheidsrisico/opvolgen vitaliteit parkbomen

(

opvolgen vitaliteit parkbomen

(

vrijstellen toekomstbomen

F

tijdelijke open plek

E

zichtpunt duintop

—

extensief maaibeheer/hakhoutbeheer/behoud bramenrand

—

vervangen dreef/extensief maaibeheer/hakhoutbeheer

—

extensief maaibeheer/hakhoutbeheer

—

onderhoud leifruitbomen

—

kappen exoten/onderhoudssnoei/bijplanten dreefbomen

—

ontwikkelen oevervegetatie

—

knotbeheer bomenrij

ESHER

St.-Annaplein 33

9000 Gent

www.esher.be

FRIS IN HET LANDSCHAP

Datum: september 2010

0

50

100

Meters

1:1.800

+



Parkbeheerplan Berlare - kaart 12: toegankelijkheid en bebording

studiegebied

bebording

- toegankelijk voor fietsers (V01)
- verboden voor voetgangers en honden (V00/V20)
- verboden voor fietsers (V01)
- speelzone (Z01)

zonering

- speelbos
- natuurzone

toegankelijkheid paden

- lokaal gemotoriseerd verkeer
- wandelpad
- wandelpad/fietspad

