
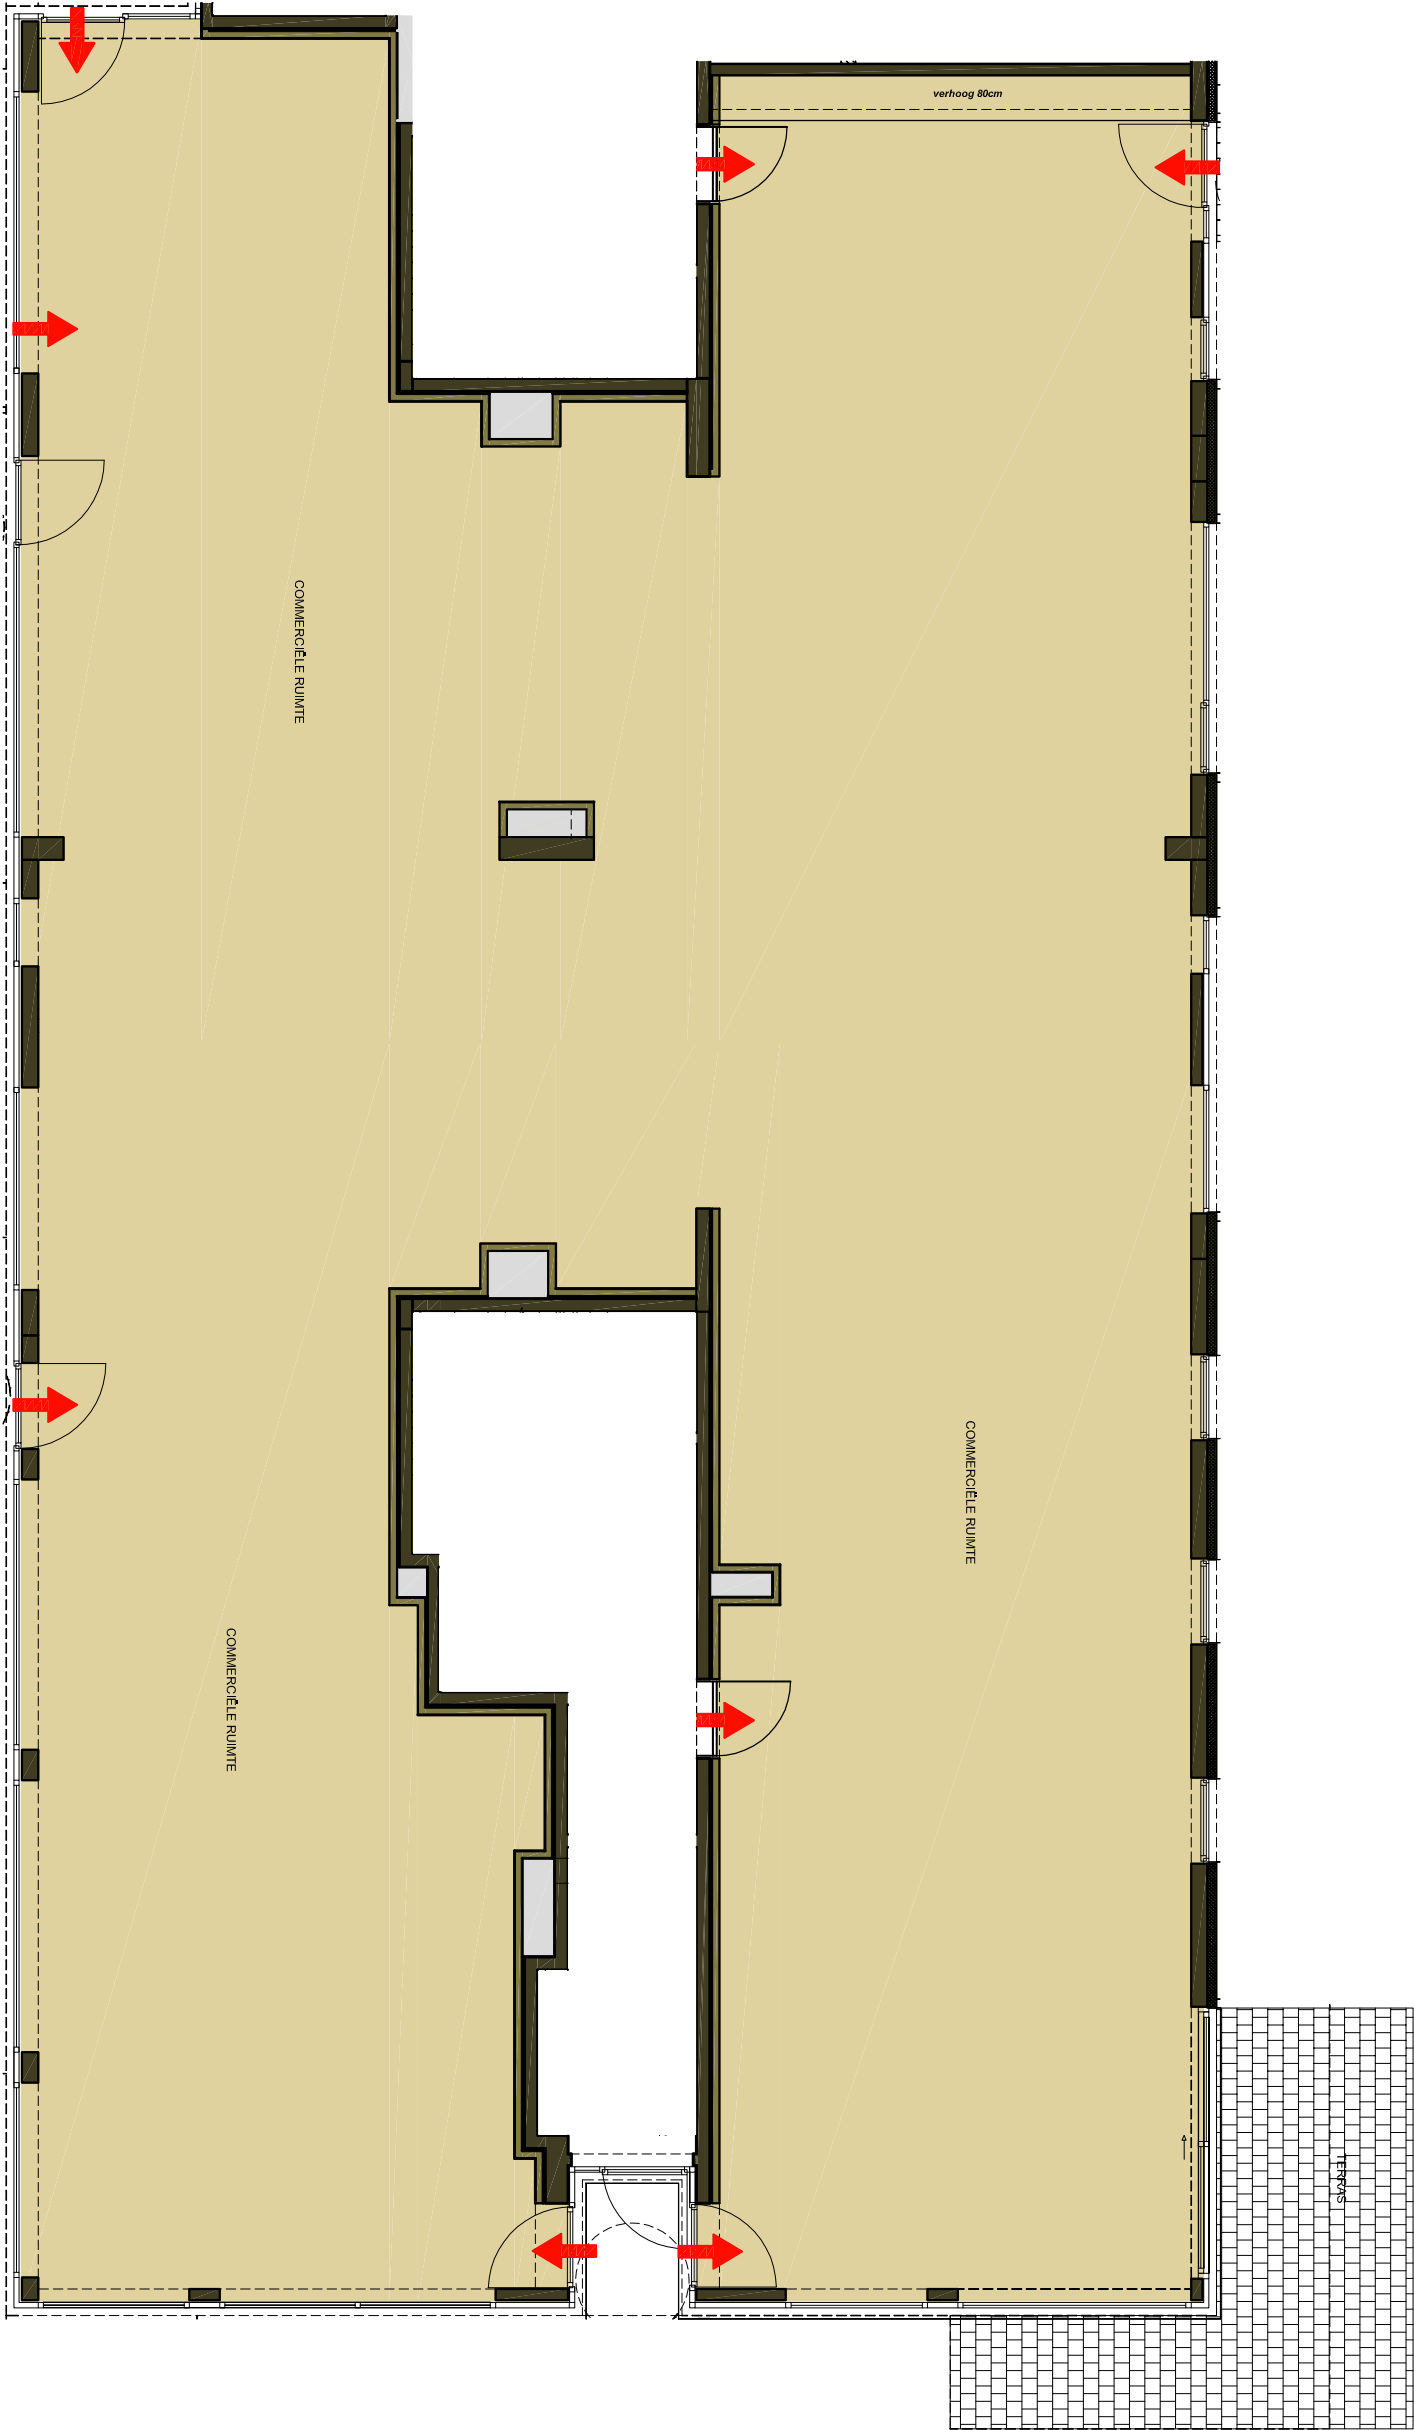
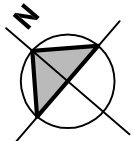


Com. A2.0.1/ A3.0.1/ A3.0.2

gelijkvloers

oppervlakte: 424,7m²
oppervlakte terras: 20m²

Info: Anja Goossens - 0475/96.89.09

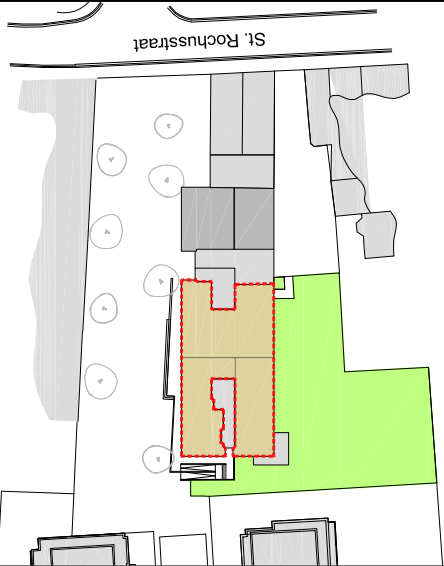

DEZE PLANNEN ZIJN INDICATIEF. ENKEL DE VERGUNDE PLANNEN
KUNNEN AAN HET VERKOOPSCONTRACT GEHECHT WORDEN.
ALLE MEUBLAIR EN TOEBEHOREN ZIJN ILLUSTRATIEF EN
MAKEN GEEN DEEL UIT VAN DE VERKOOPSOVEREENKOMST.
DIT IS GEEN CONTRACTUEEL DOCUMENT

