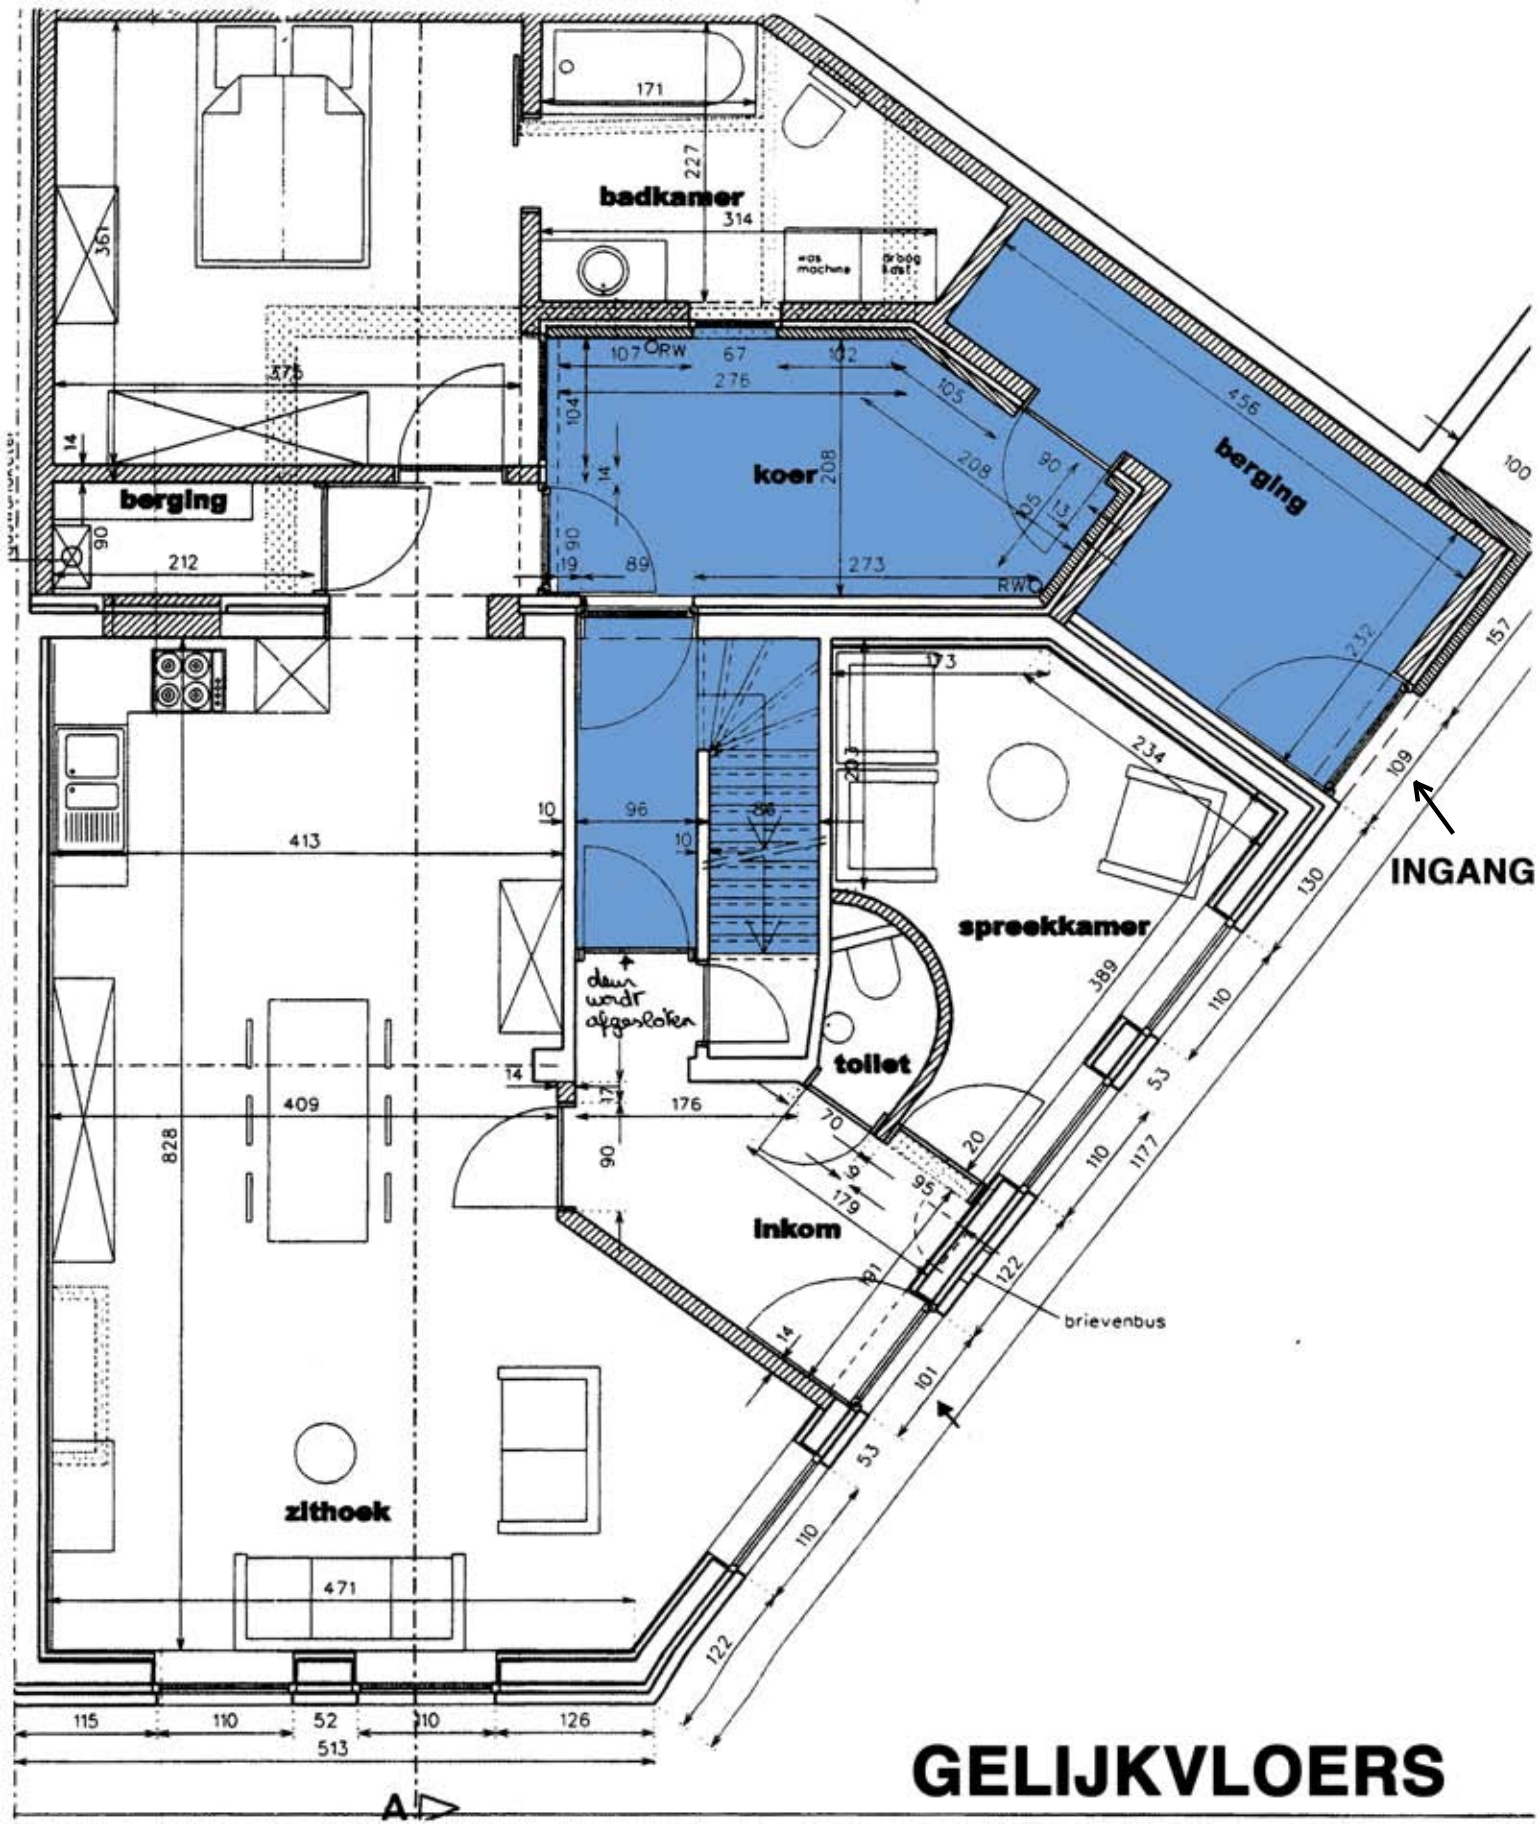
badkamer
was machine
droog kast
koer
berging
berging
spreekkamer
toilet
inkom
zithoek
deur wordt afgesloten
brievenbus
INGANG
RW
RWO
GELIJKVLOERS
A